

TAR STAV
S.R.O.

PROJEKTANT
PROARCH spol. s r.o.



RODINNÉ DOMY ZLONÍN - II



rodinný dům typ C3
RD č. 1

ilustrační příloha

GavLas®

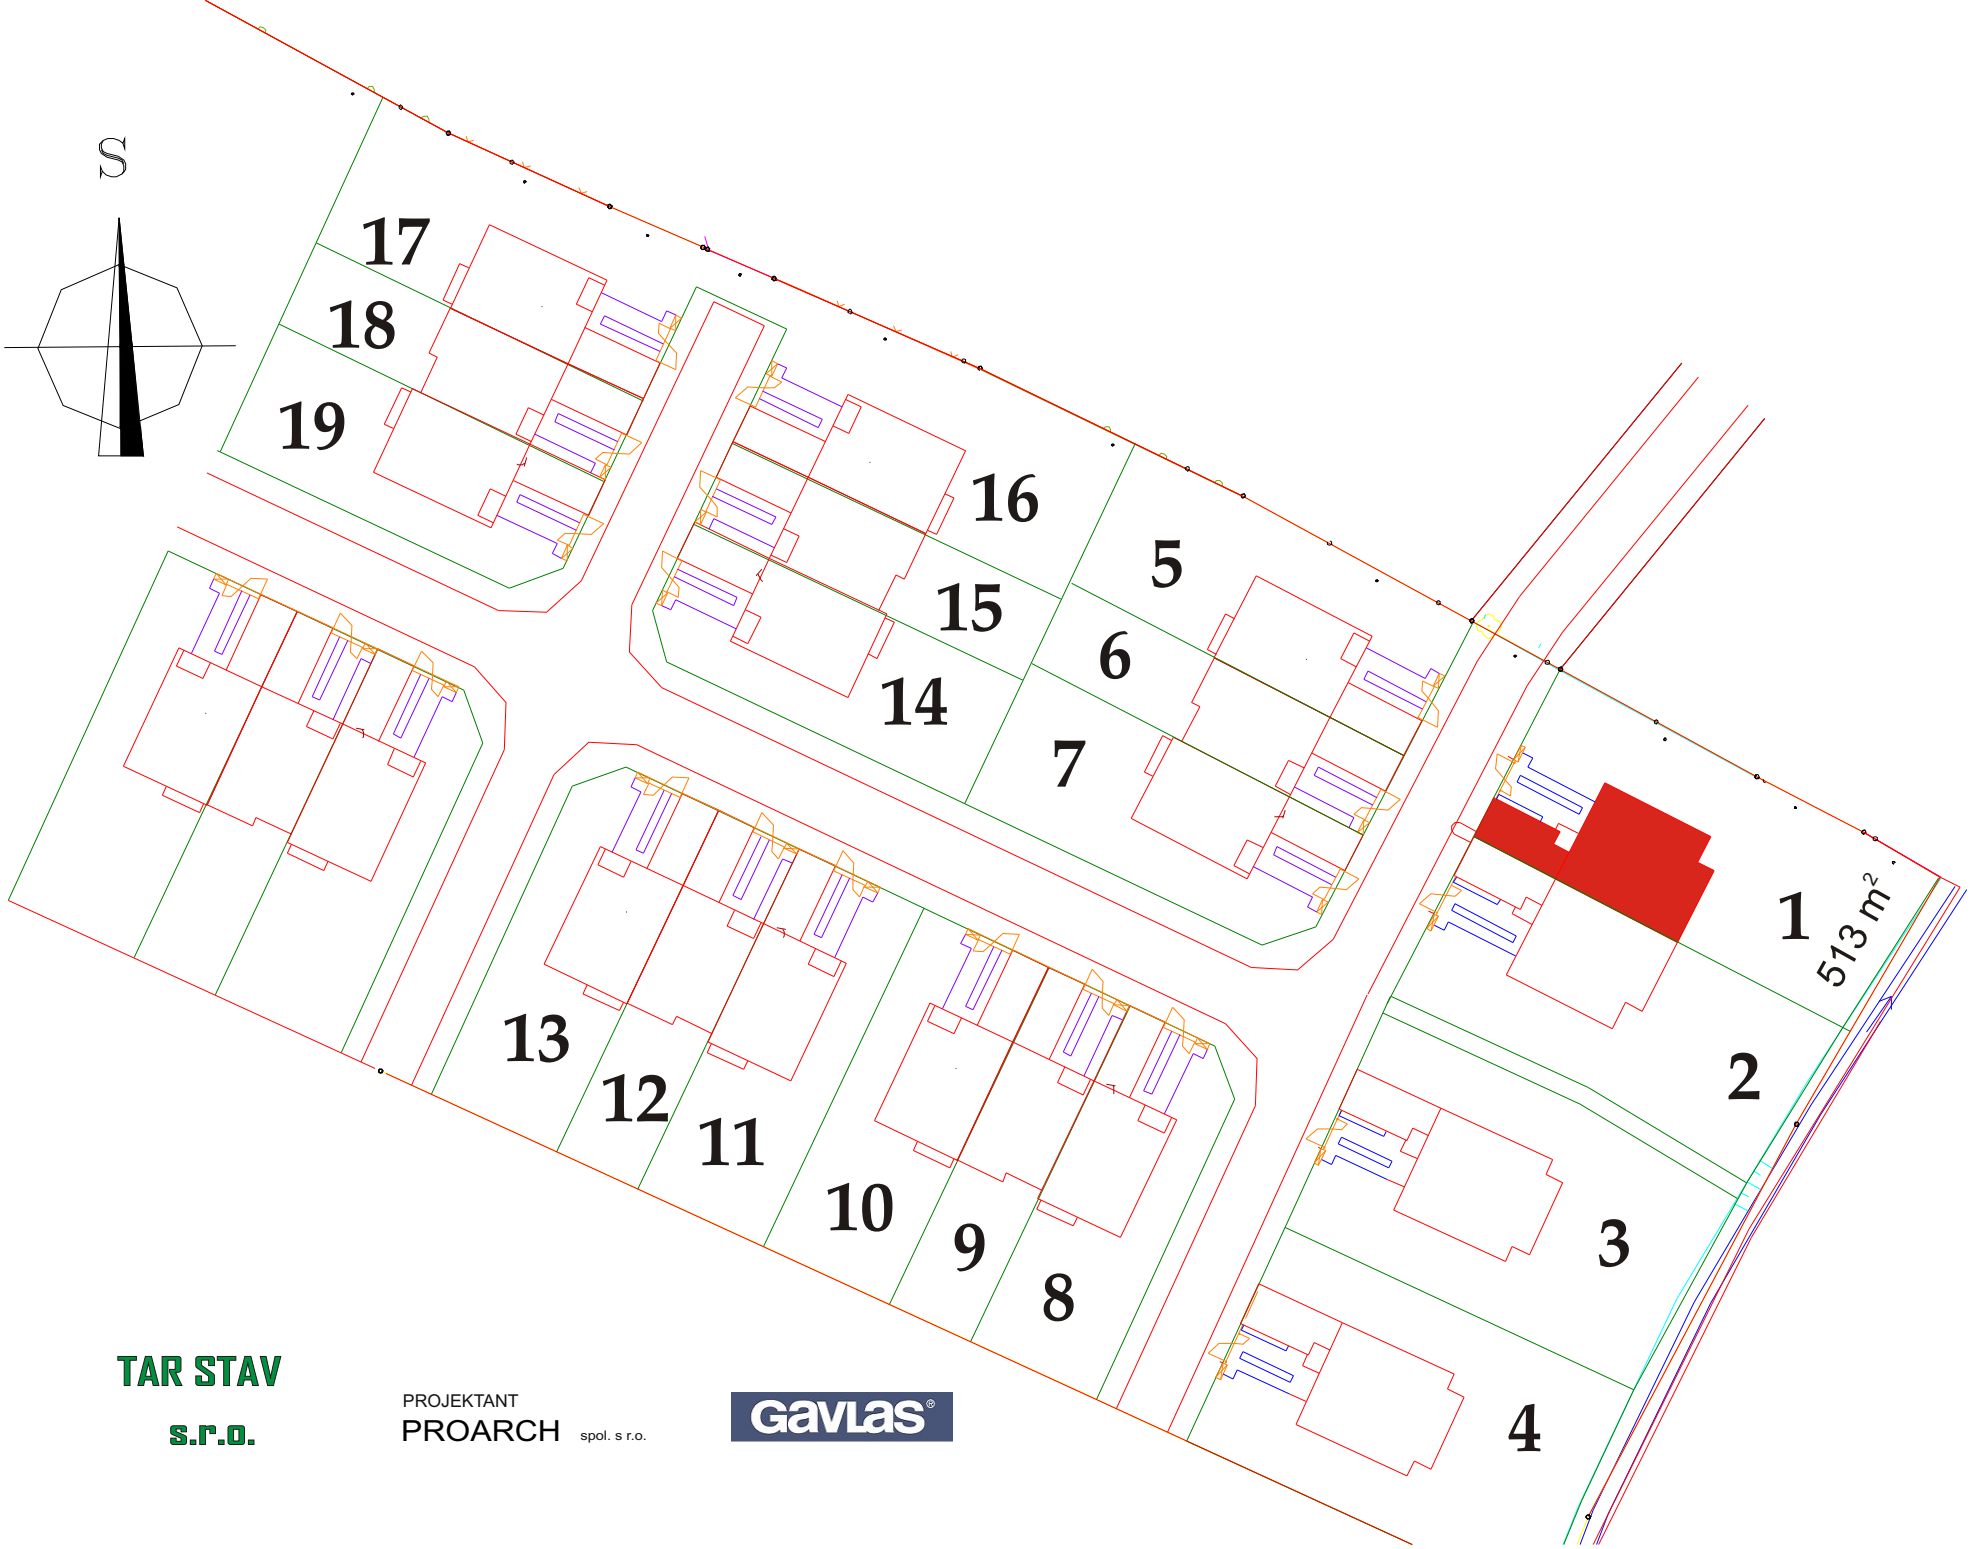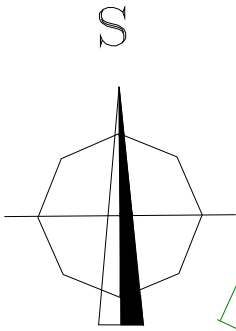

TAR STAV
S.R.O.


PROJEKTANT
PROARCH spol. s r.o.



1 NP - přízemí

LEGENDA 1 NP

00	závětrí	2,55 m ²
01	zádveří	4,96 m ²
02	předsíň	5,59 m ²
03	obývací pokoj s kuch.	42,52 m ²
04	pracovna	12,50 m ²
05	umývárna, pračka	3,32 m ²
06	komora	1,58 m ²
07	komora, kotel UT	3,15 m ²
08	garáž	19,95 m ²
09	6,00 m ²	

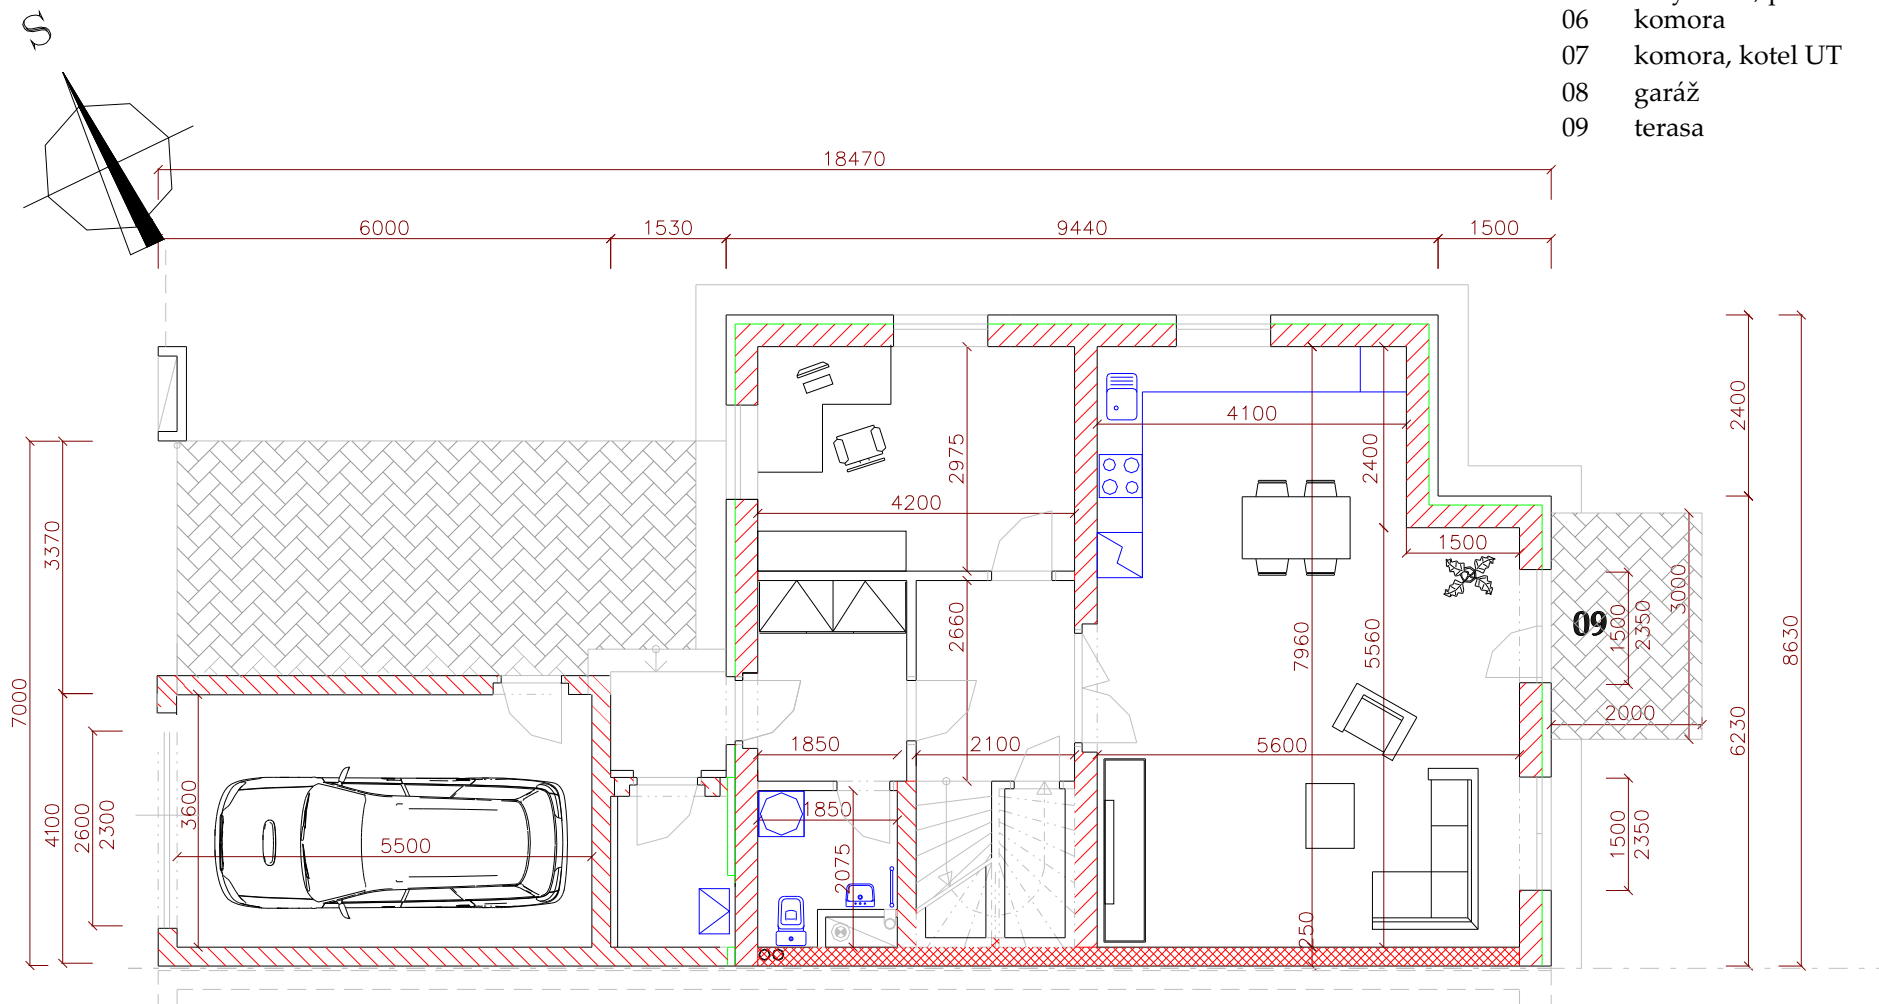

TAR STAV
s.r.o.

PROJEKTANT
PROARCH spol. s r.o.



Gavlas®

2 NP - podkroví

ilustrační příloha

LEGENDA 2 NP

21	schodiště	4,62 m ²
22	chodba	4,95 m ²
23	ložnice	13,96 m ²
24	ložnice	19,19 m ²
25	ložnice	13,55 m ²
26	koupelna	6,48 m ²
27	WC	1,62 m ²
28	terasa	8,02 m ²

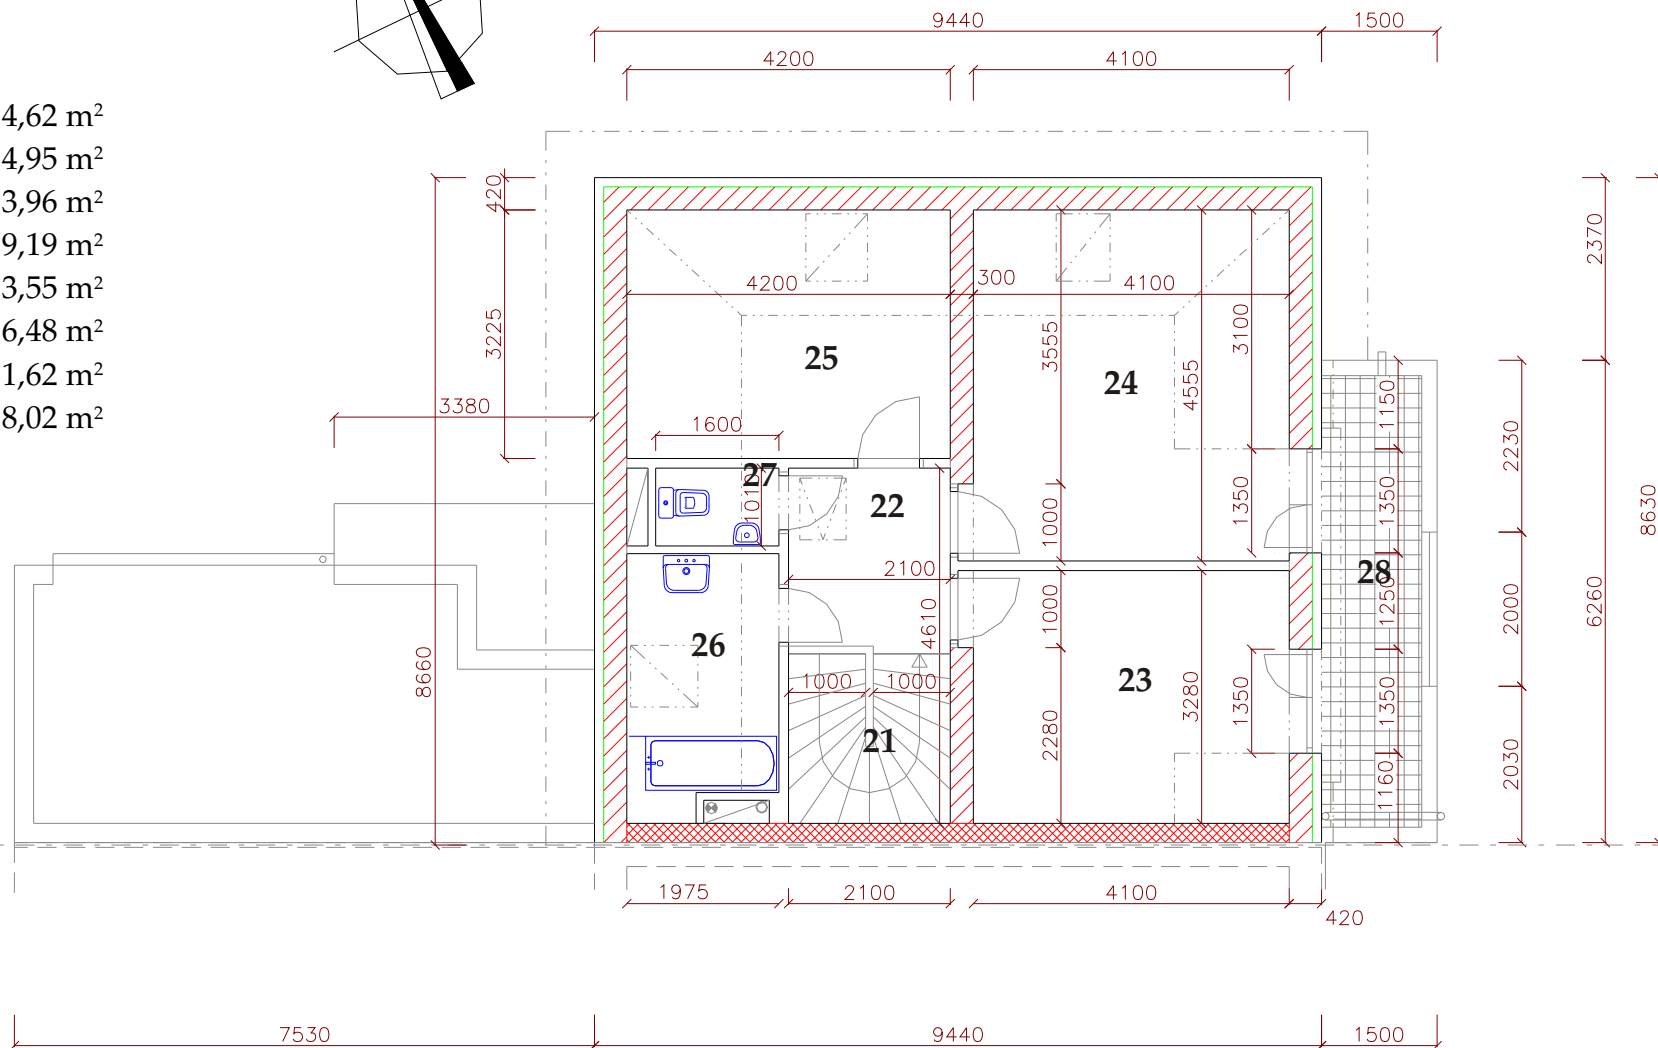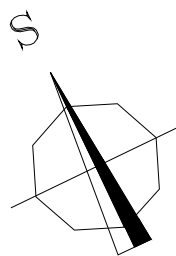


TAR STAV
S.R.O.

PROJEKTANT
PROARCH spol. s r.o.

Gavlas[®]

3 NP - neobytné podkroví (odkládací prostor)

ilustrační příloha

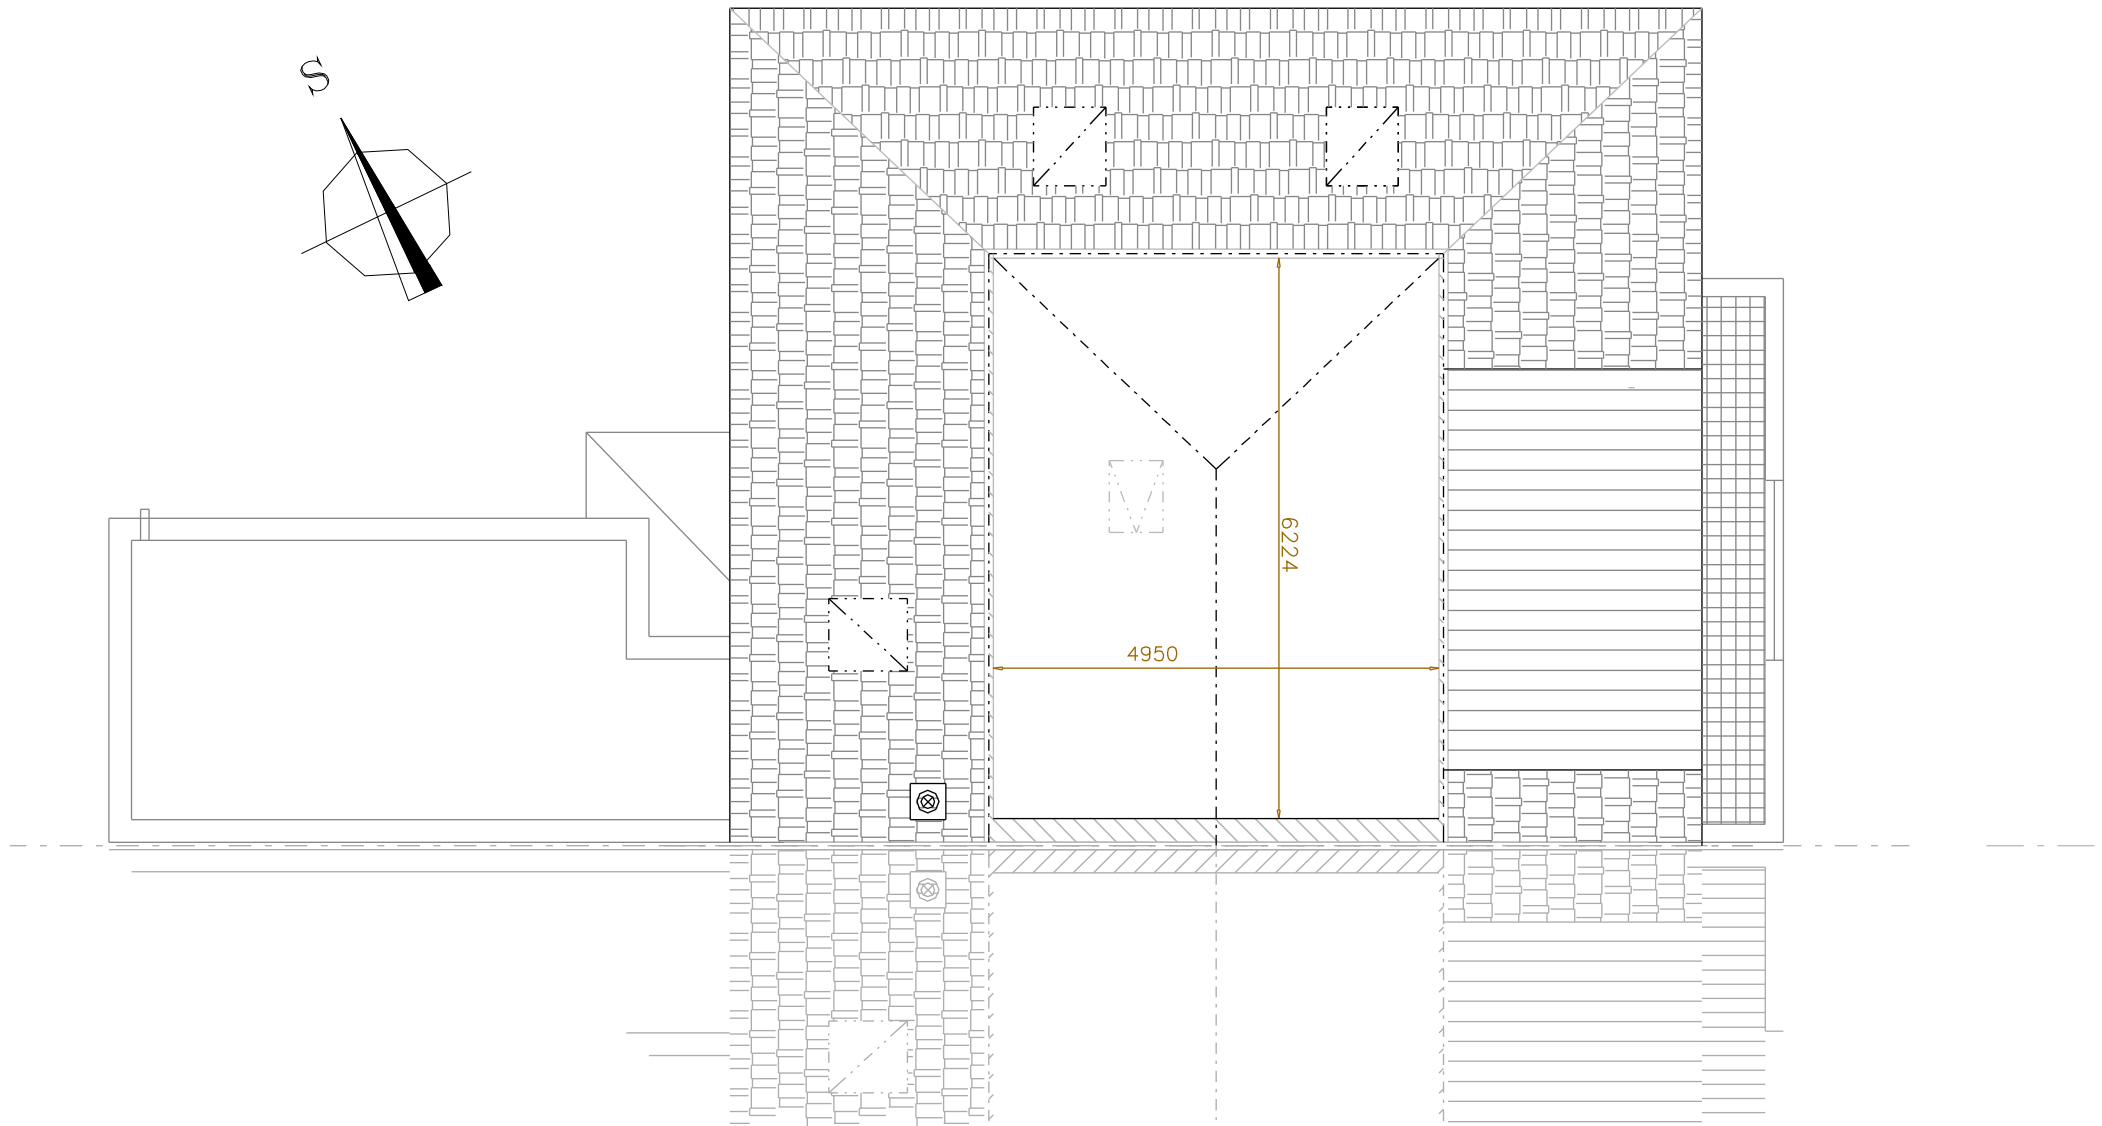


TAR STAV
S.R.O.

PROJEKTANT
PROARCH spol. s r.o.

Gavlas[®]

C3 řezy

ilustrační příloha

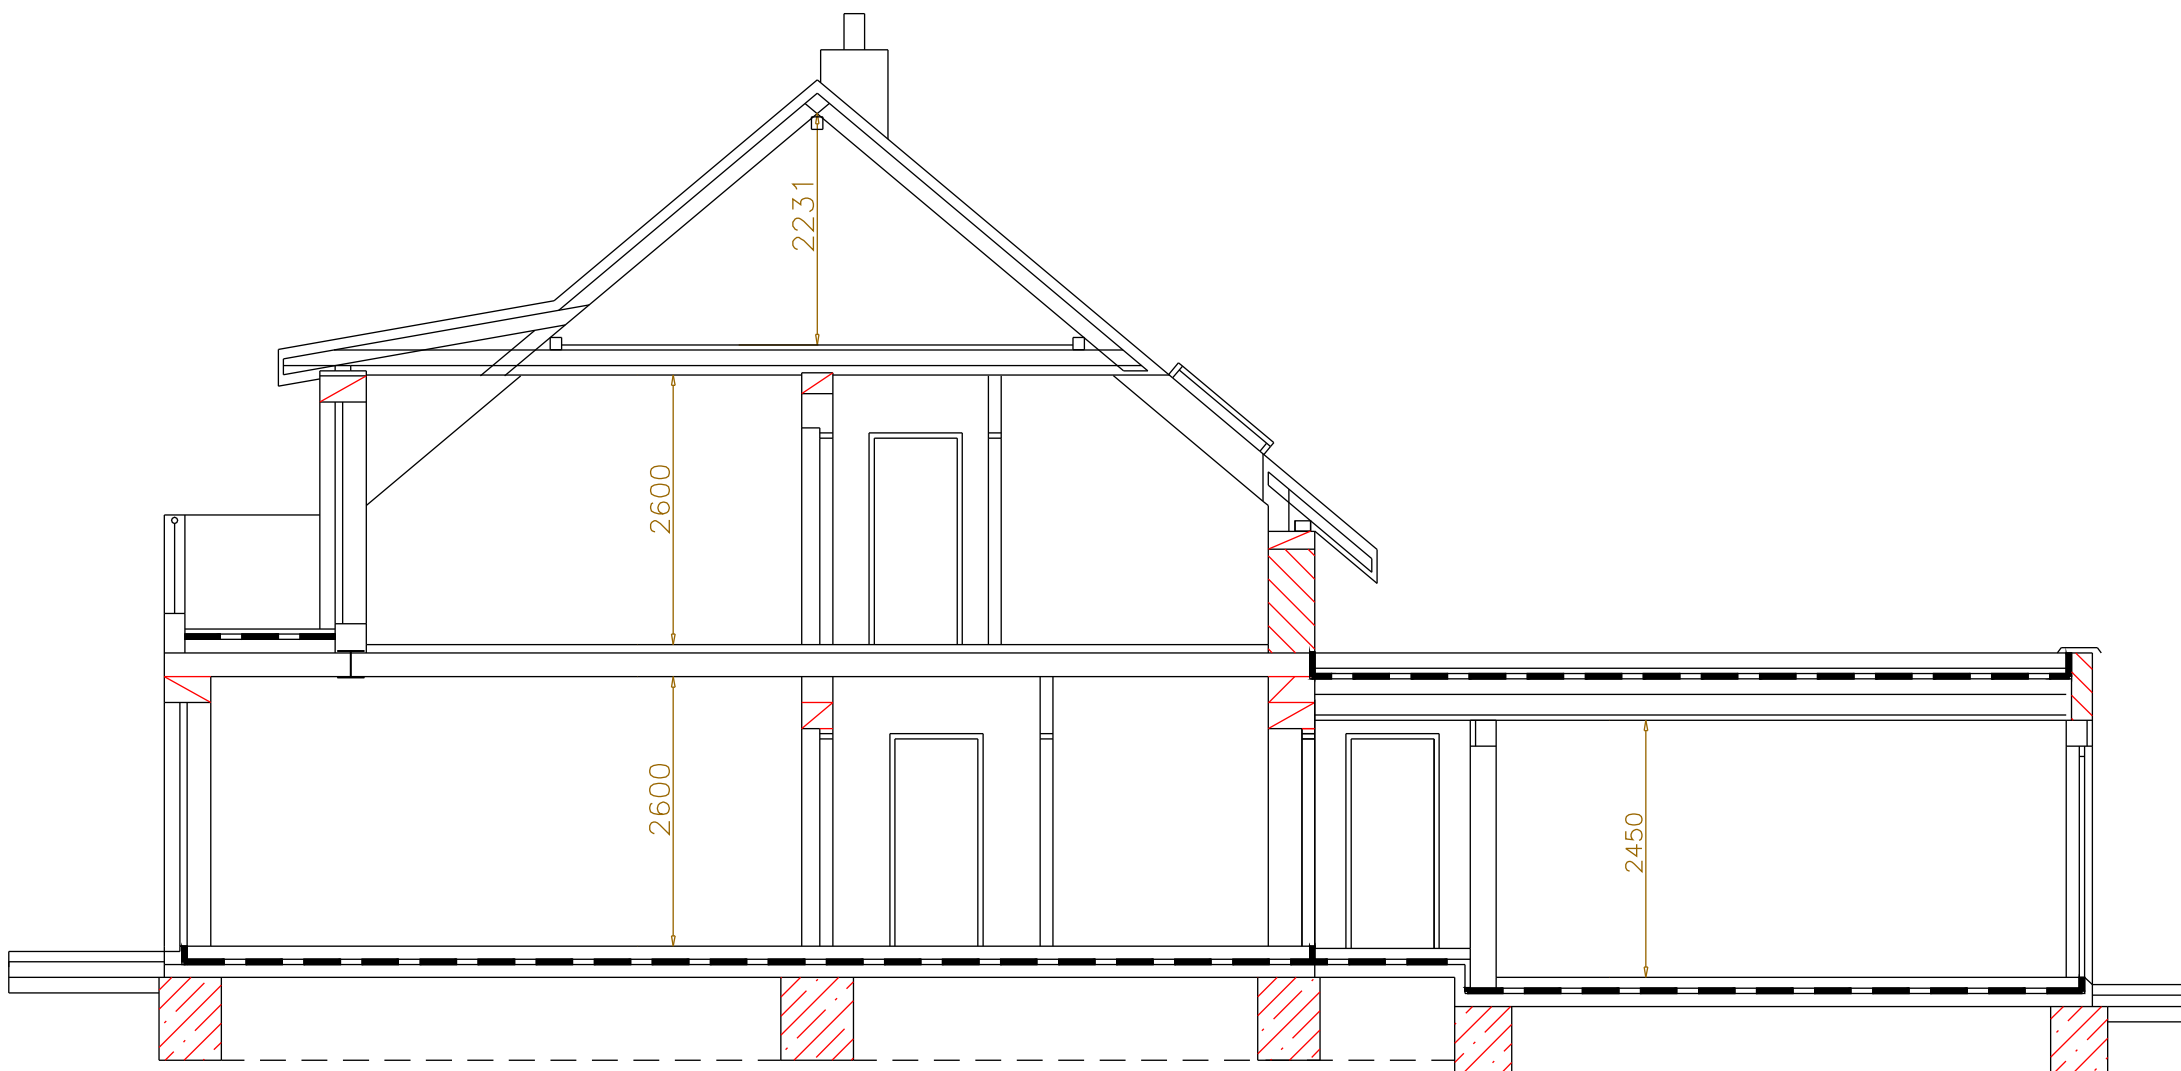


TAR STAV

S.R.O.

PROJEKTANT
PROARCH spol. s r.o.

Gavlas[®]


C3 pohledy

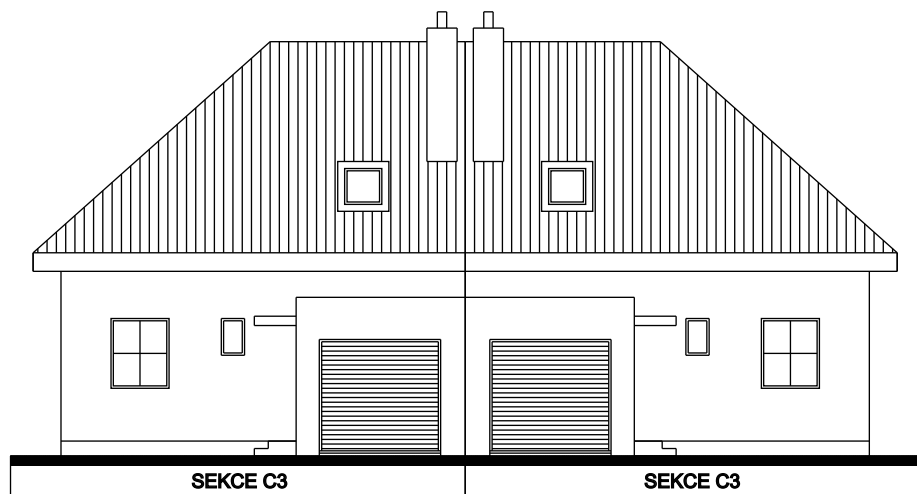

POHLED Z ULICE



POHLED BOČNÍ

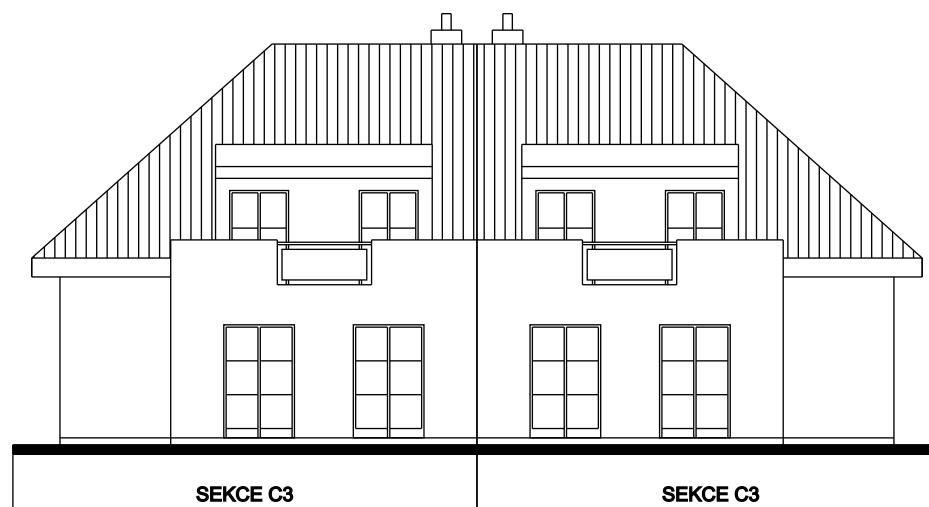

POHLED ZE ZAHRADY

TAR STAV

S.P.O.

PROJEKTANT
PROARCH spol. s r.o.

Gavlas[®]