

TAR STAV
S.P.O.

PROJEKTANT
PROARCH spol. s r.o.


RODINNÉ DOMY ZLONÍN - II



řadový rodinný dům
A2 - 25

ilustrační příloha

GavLas®

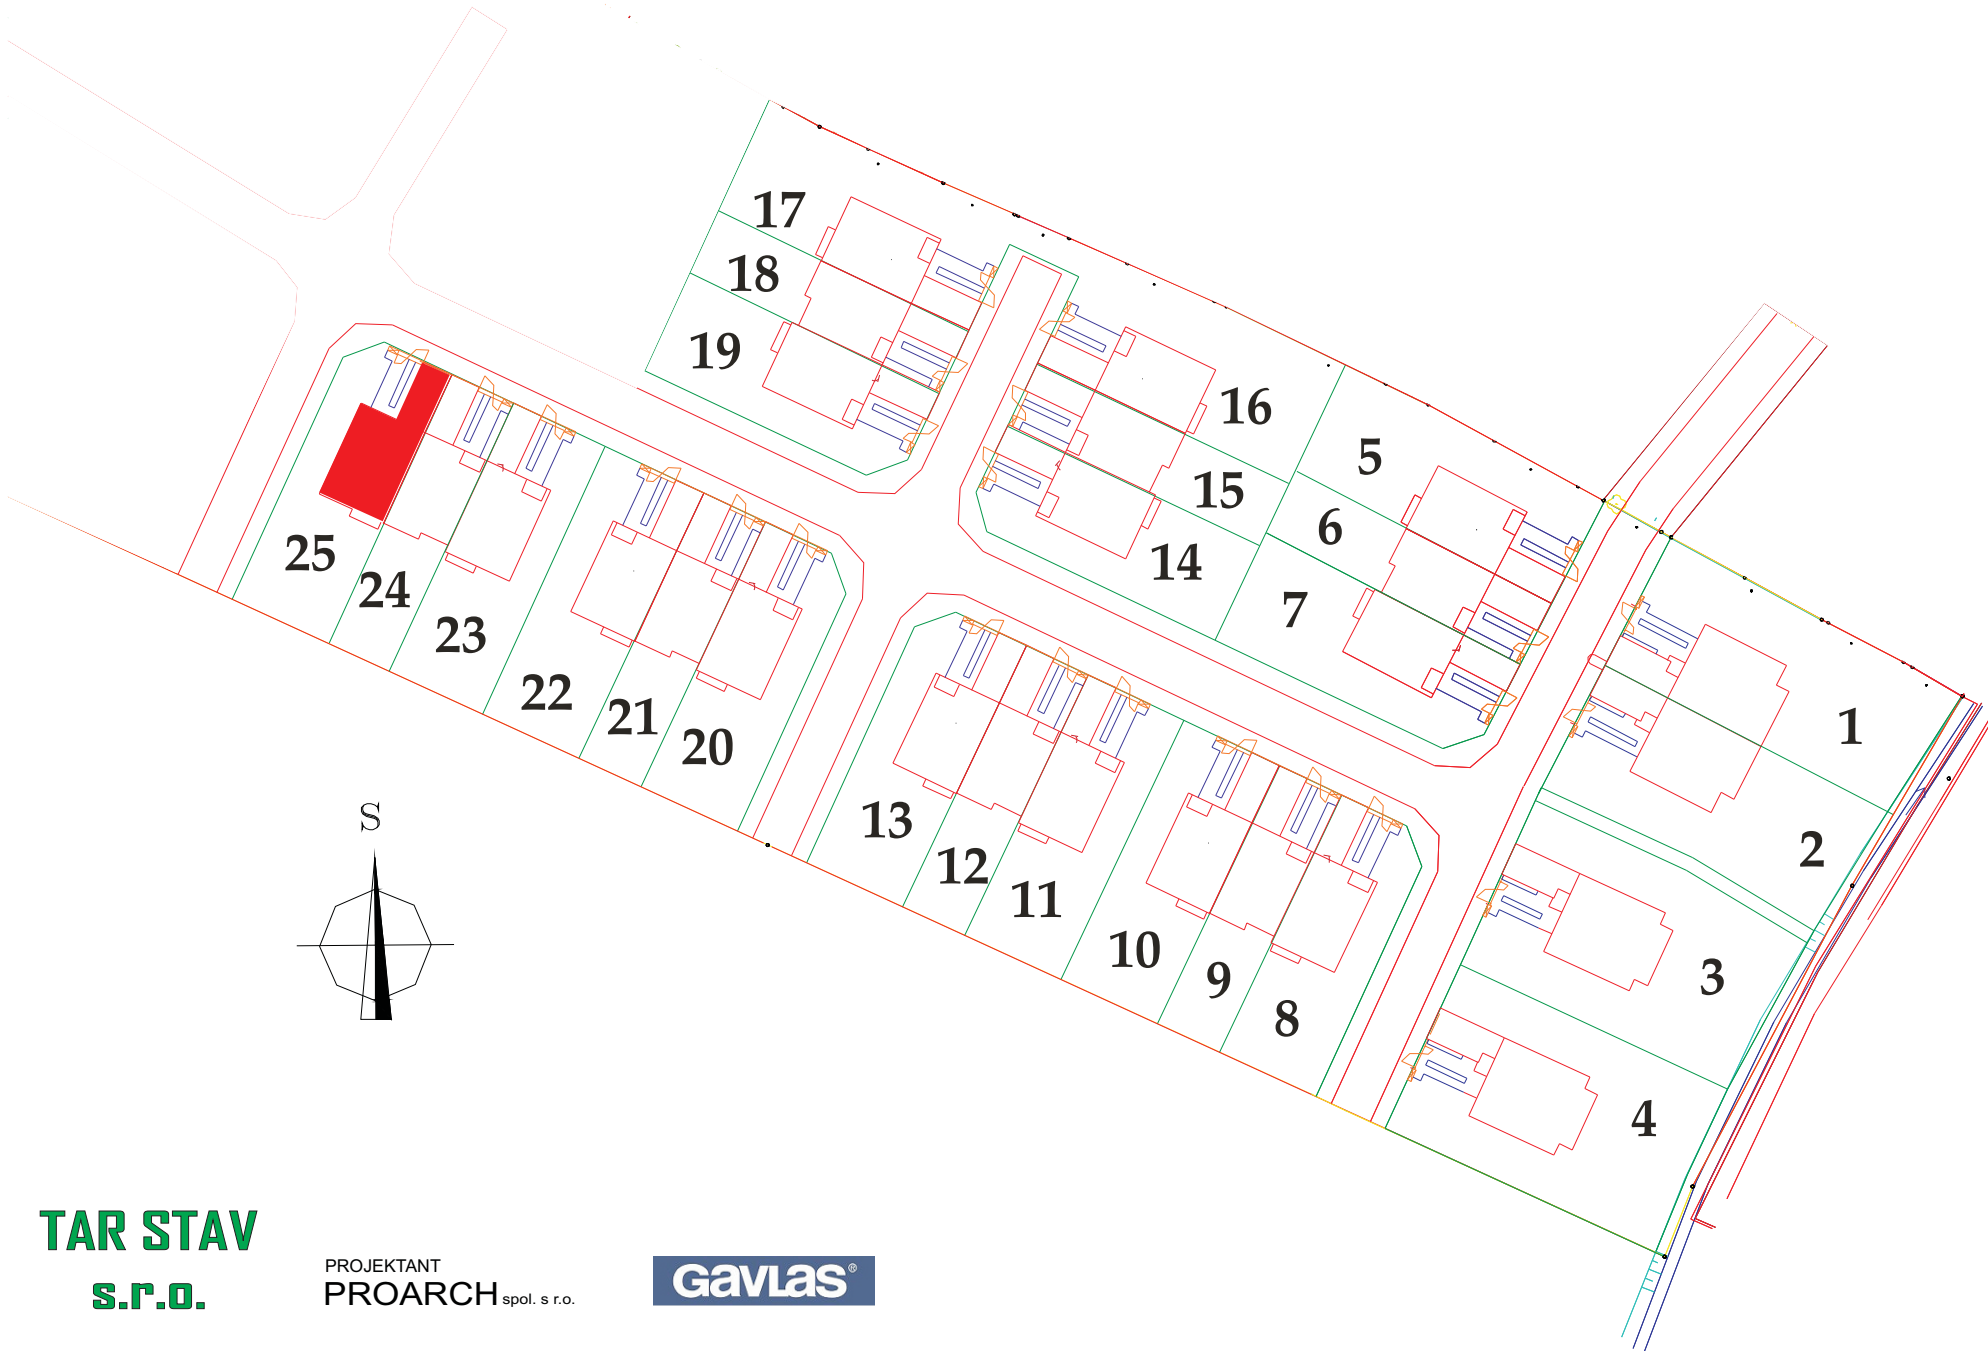

TAR STAV
S.P.O.

PROJEKTANT
PROARCH spol. s r.o.

Gavlas[®]


1 NP - přízemí

provedení 5+kk

ilustrační příloha

LEGENDA 1 NP (5+kk)

01	zádveř	4,54 m ²
02	předsíň	6,30 m ²
03	obývací pokoj + kk	33,45 m ²
04	pracovna	7,54 m ²
05	wc	1,80 m ²
06	kotel UT	2,80 m ²
07	komora	2,80 m ²
08	přístřešek na auto	19,80 m ²
09	terasa	4,65 m ²

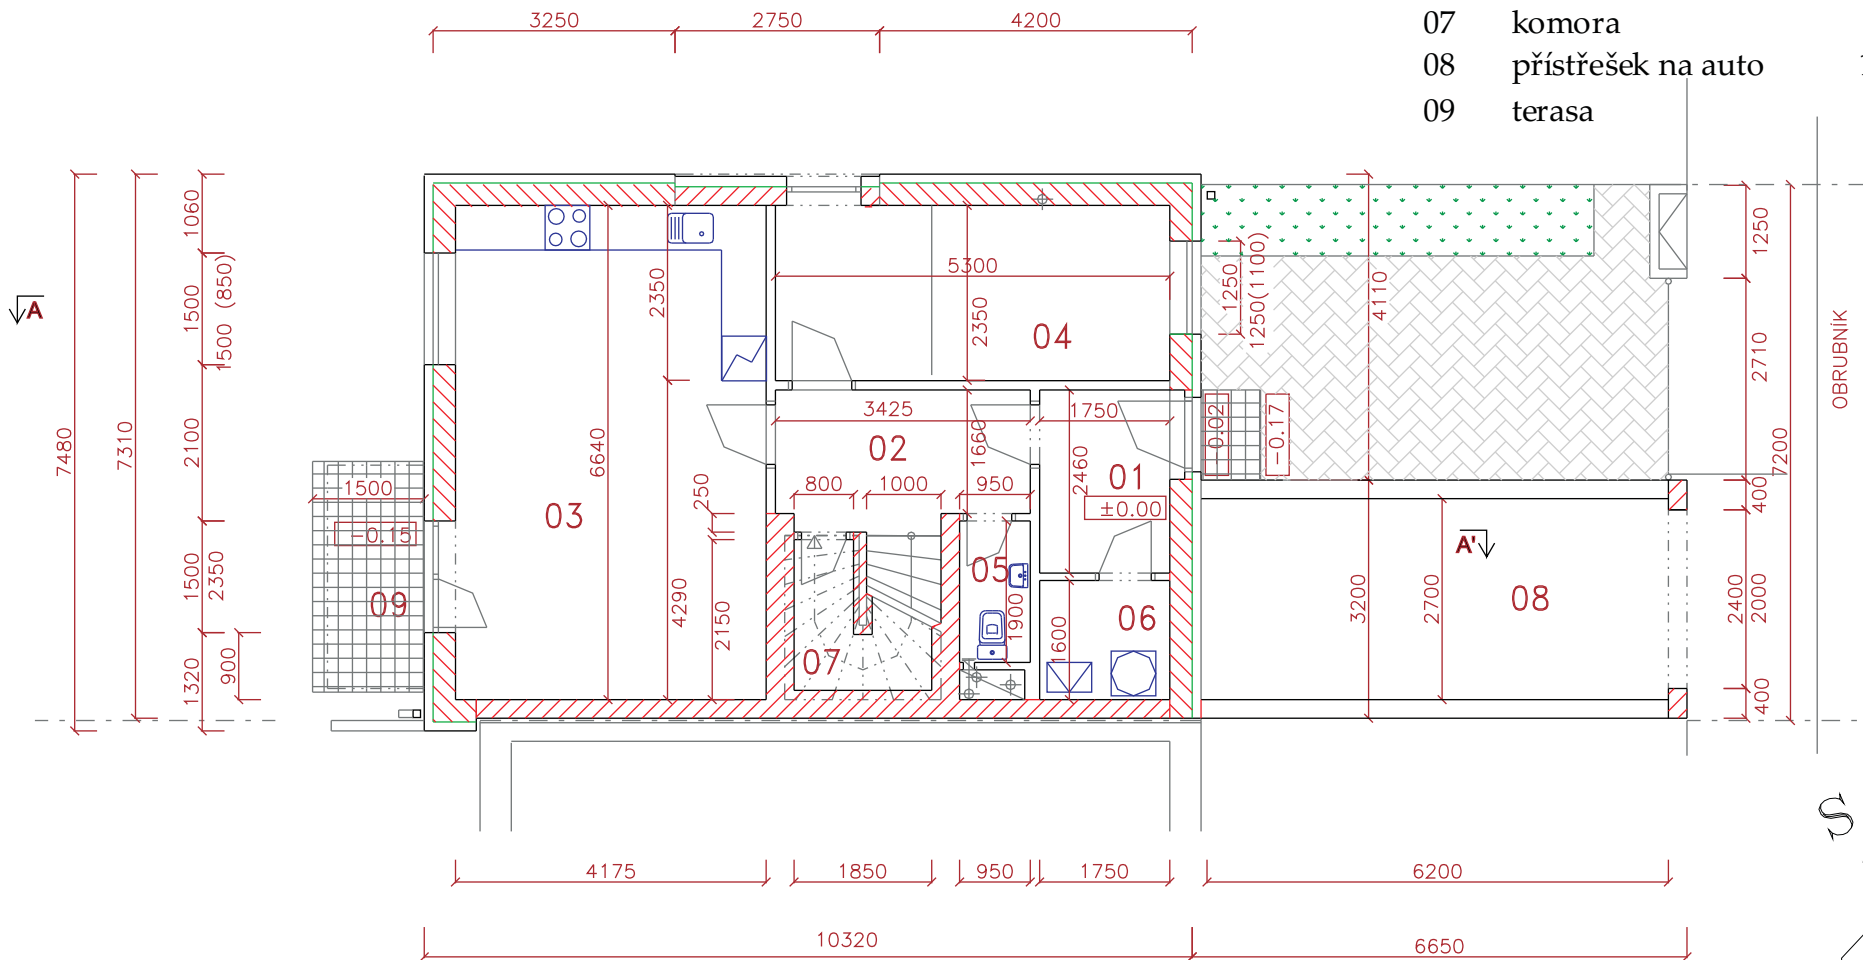

TAR STAV
S.P.O.

PROJEKTANT
PROARCH spol. s r.o.


1 NP - přízemí

provedení 4+1

ilustrační příloha

LEGENDA 1 NP (4+1)

01	zádveří	4,54 m ²
02	předsíň	6,30 m ²
03	obývací pokoj	33,45 m ²
04	kuchyň	7,54 m ²
05	wc	1,80 m ²
06	kotel UT	2,80 m ²
07	komora	2,80 m ²
08	přístřešek na auto	19,80 m ²
09	terasa	4,65 m ²

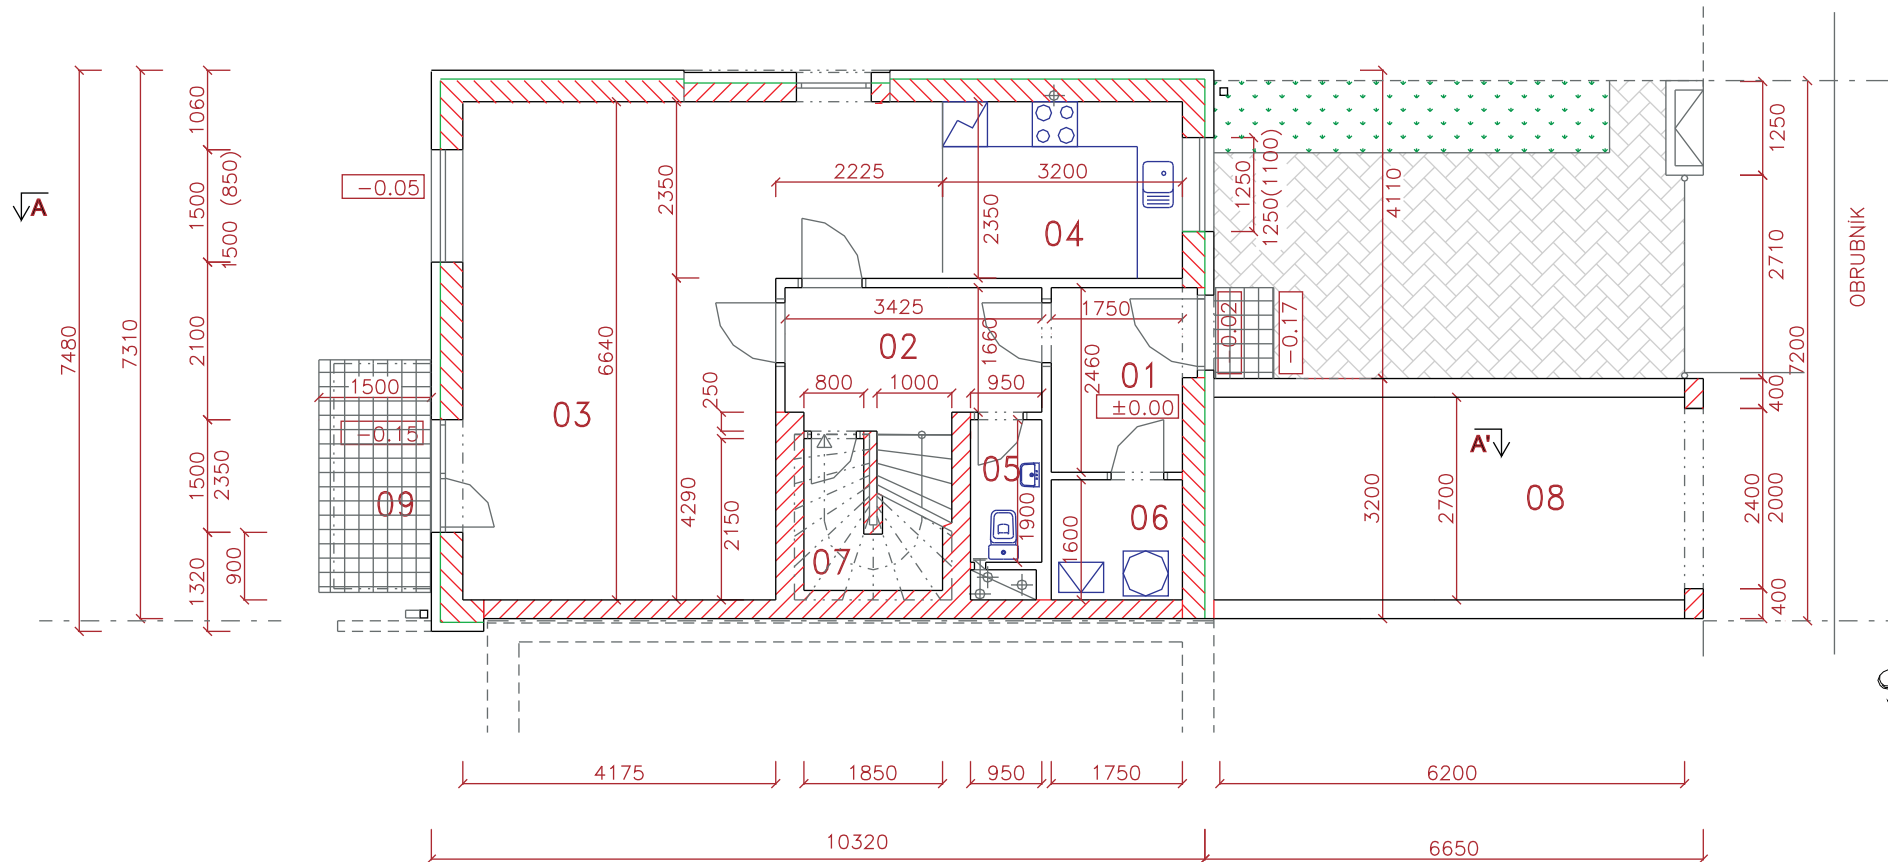


TAR STAV
S.R.O.

PROJEKTANT
PROARCH spol. s r.o.

2 NP - podkroví

ilustrační příloha

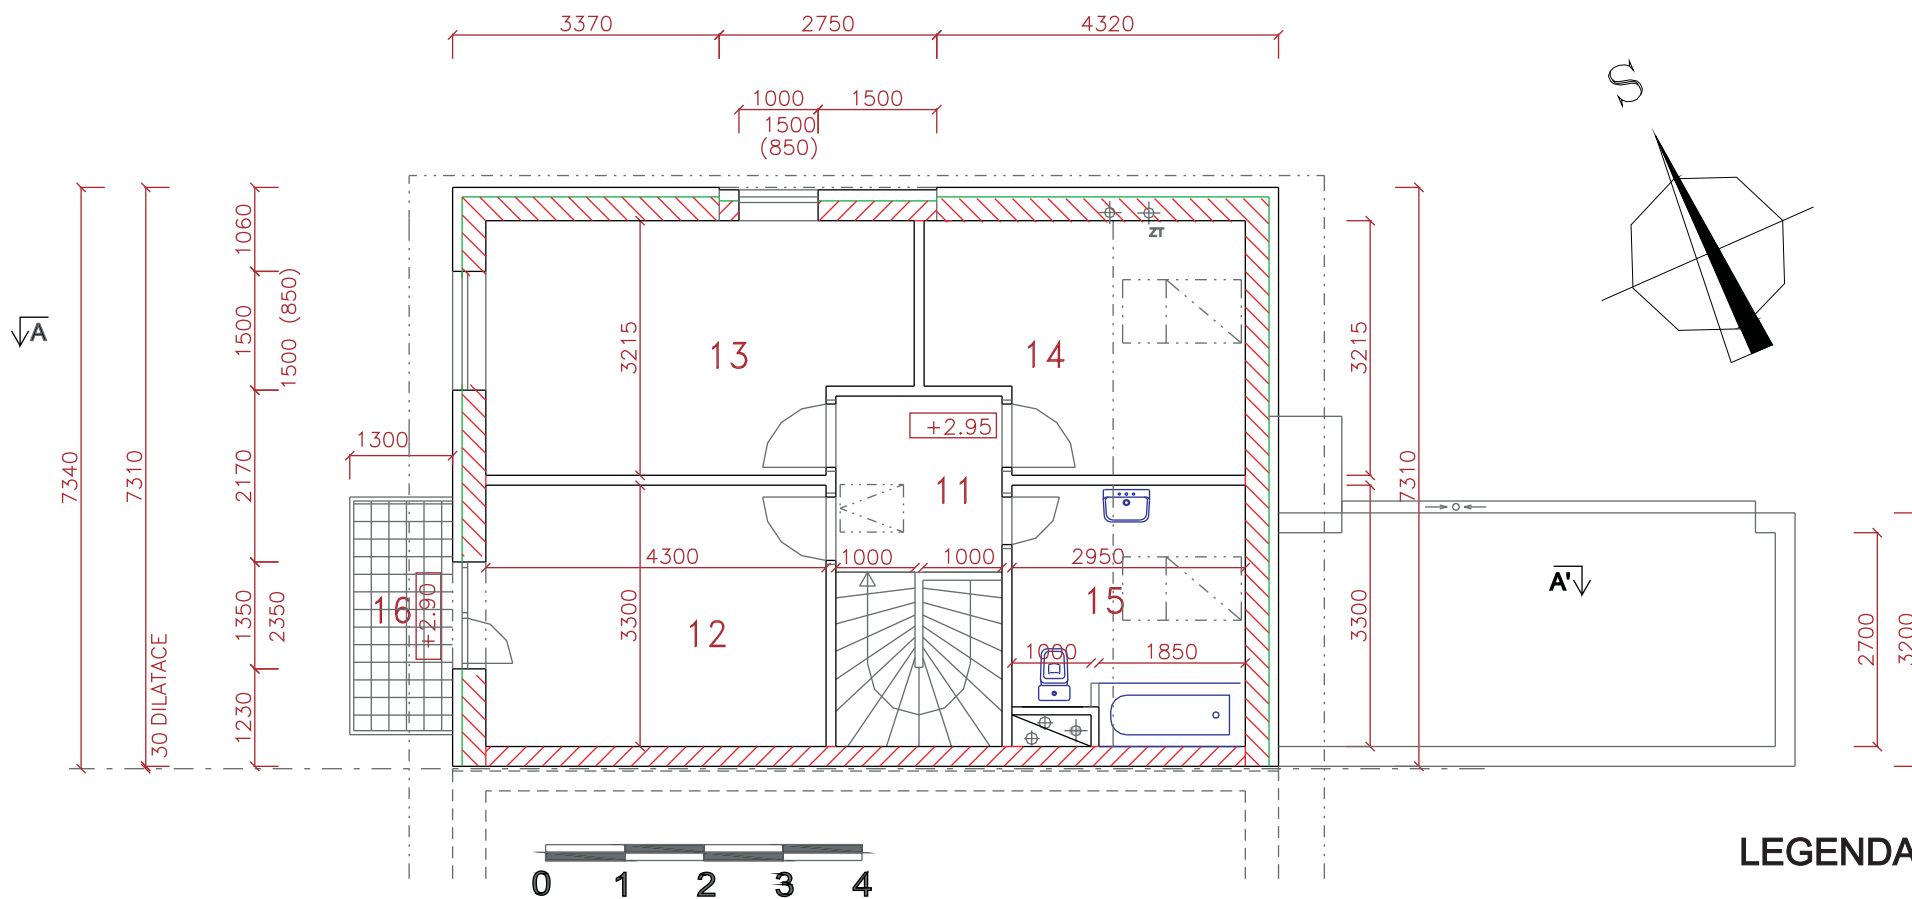

LEGENDA 2 NP


11	schodiště	9,29 m ²
12	ložnice	14,50 m ²
13	ložnice	16,15 m ²
14	ložnice	11,80 m ²
15	koupelna	9,18 m ²
16	balkon	3,90 m ²

TAR STAV
S.R.O.


PROJEKTANT
PROARCH spol. s r.o.

A2 řezy

ilustrační příloha

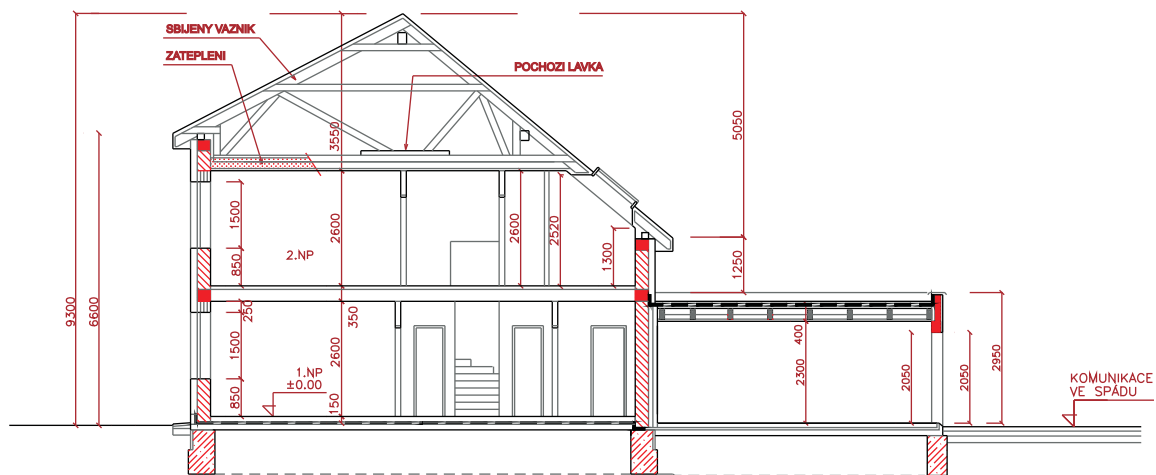

REZA-A'

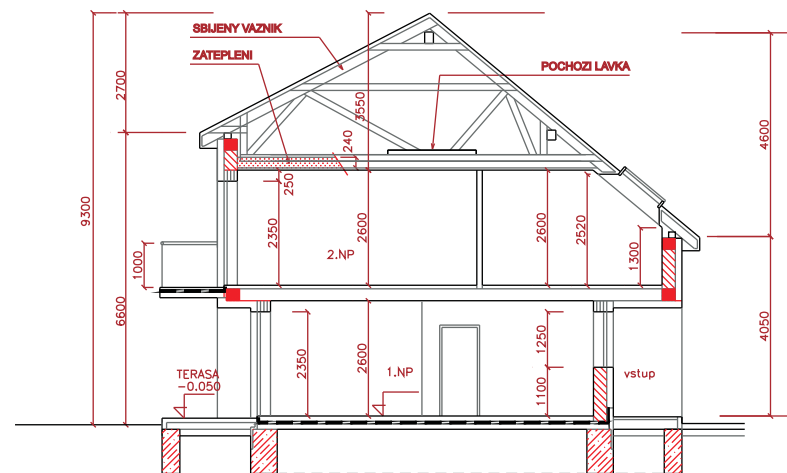


REZ B-B'


TAR STAV
S.P.O.

PROJEKTANT
PROARCH spol. s r.o.

A2 pohledy

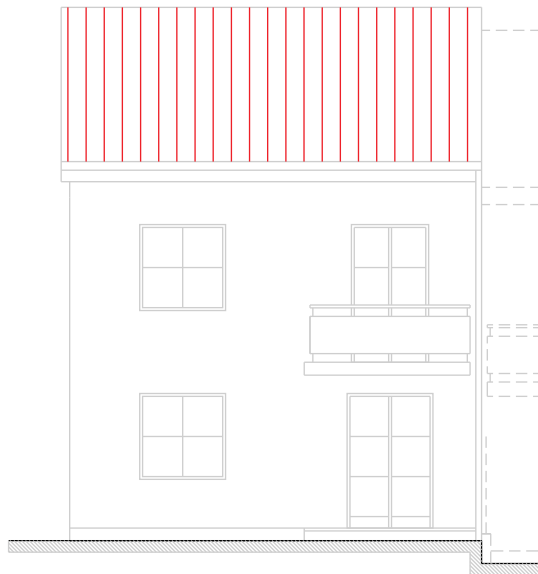

POHLED ZE ZAHRADY

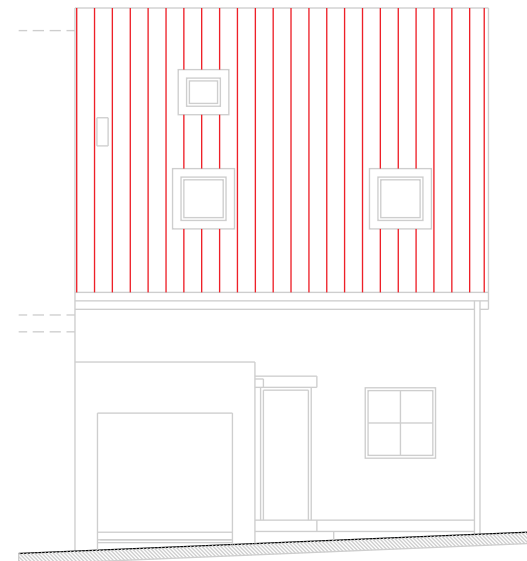

POHLED Z ULICE



POHLED NA ŠTÍT