

**TAR STAV**  
**S.R.O.**

PROJEKTANT  
**PROARCH** spol. s r.o.



# RODINNÉ DOMY ZLONÍN - II



**rodinný dům typ C3**  
**RD č. 2**

**ilustrační příloha**

**GavLas®**

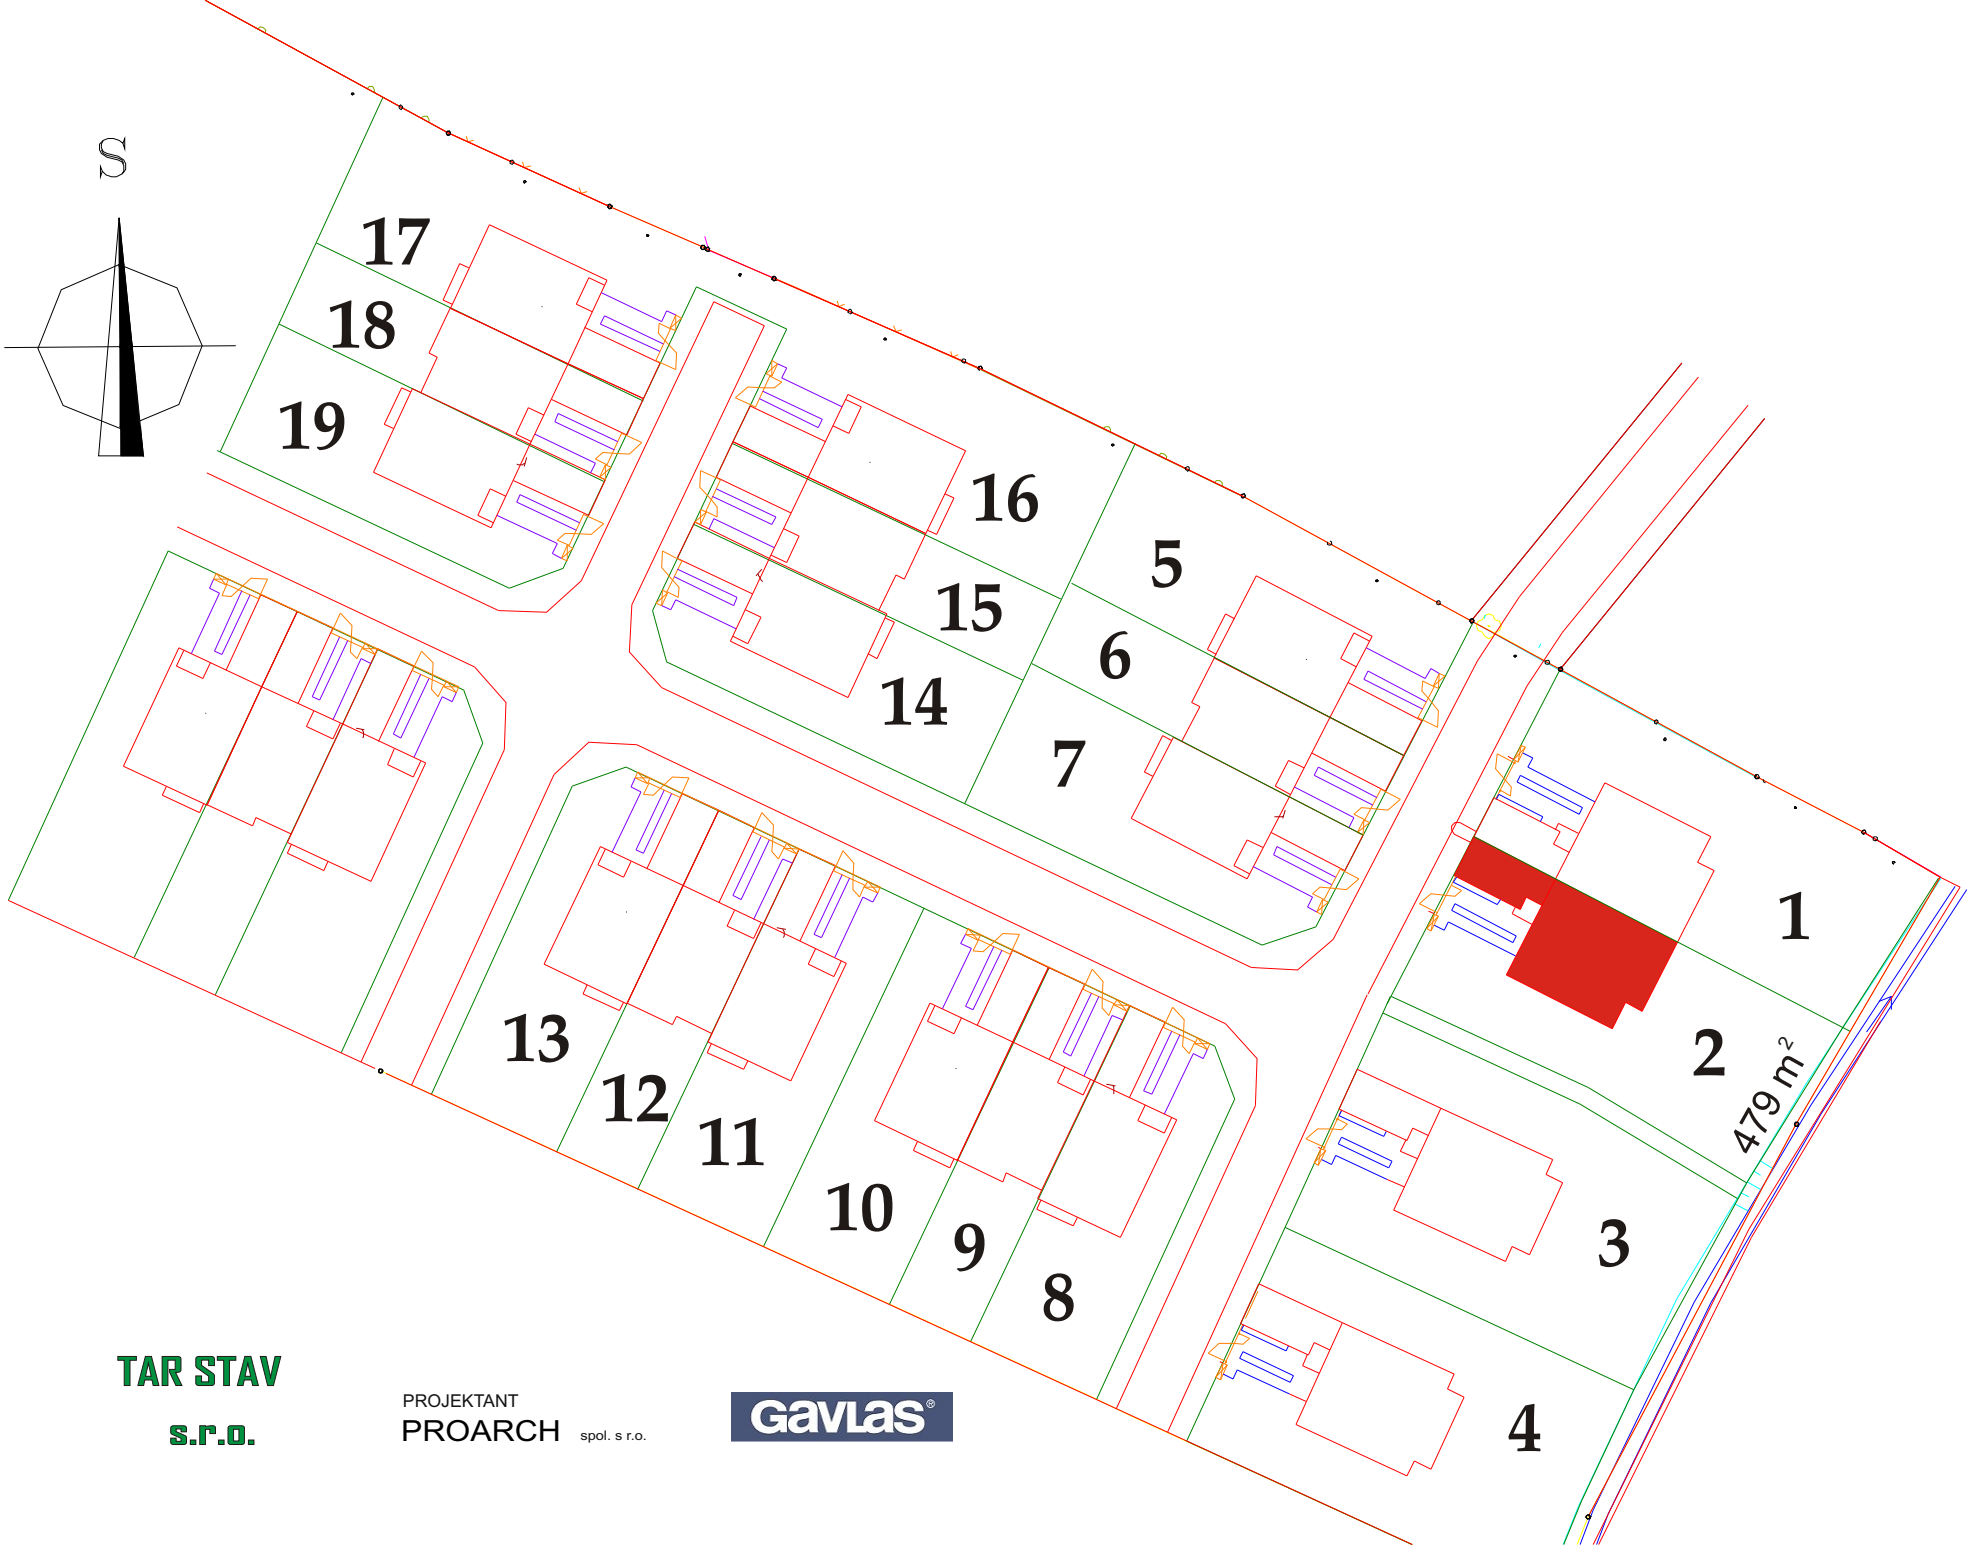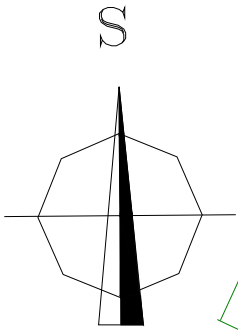

479 m<sup>2</sup>

**TAR STAV**  
**S.R.O.**


PROJEKTANT  
**PROARCH** spol. s r.o.

**Gavlas**<sup>®</sup>

# 1 NP - přízemí - varianta 5+kk

ilustrační příloha

## LEGENDA 1 NP

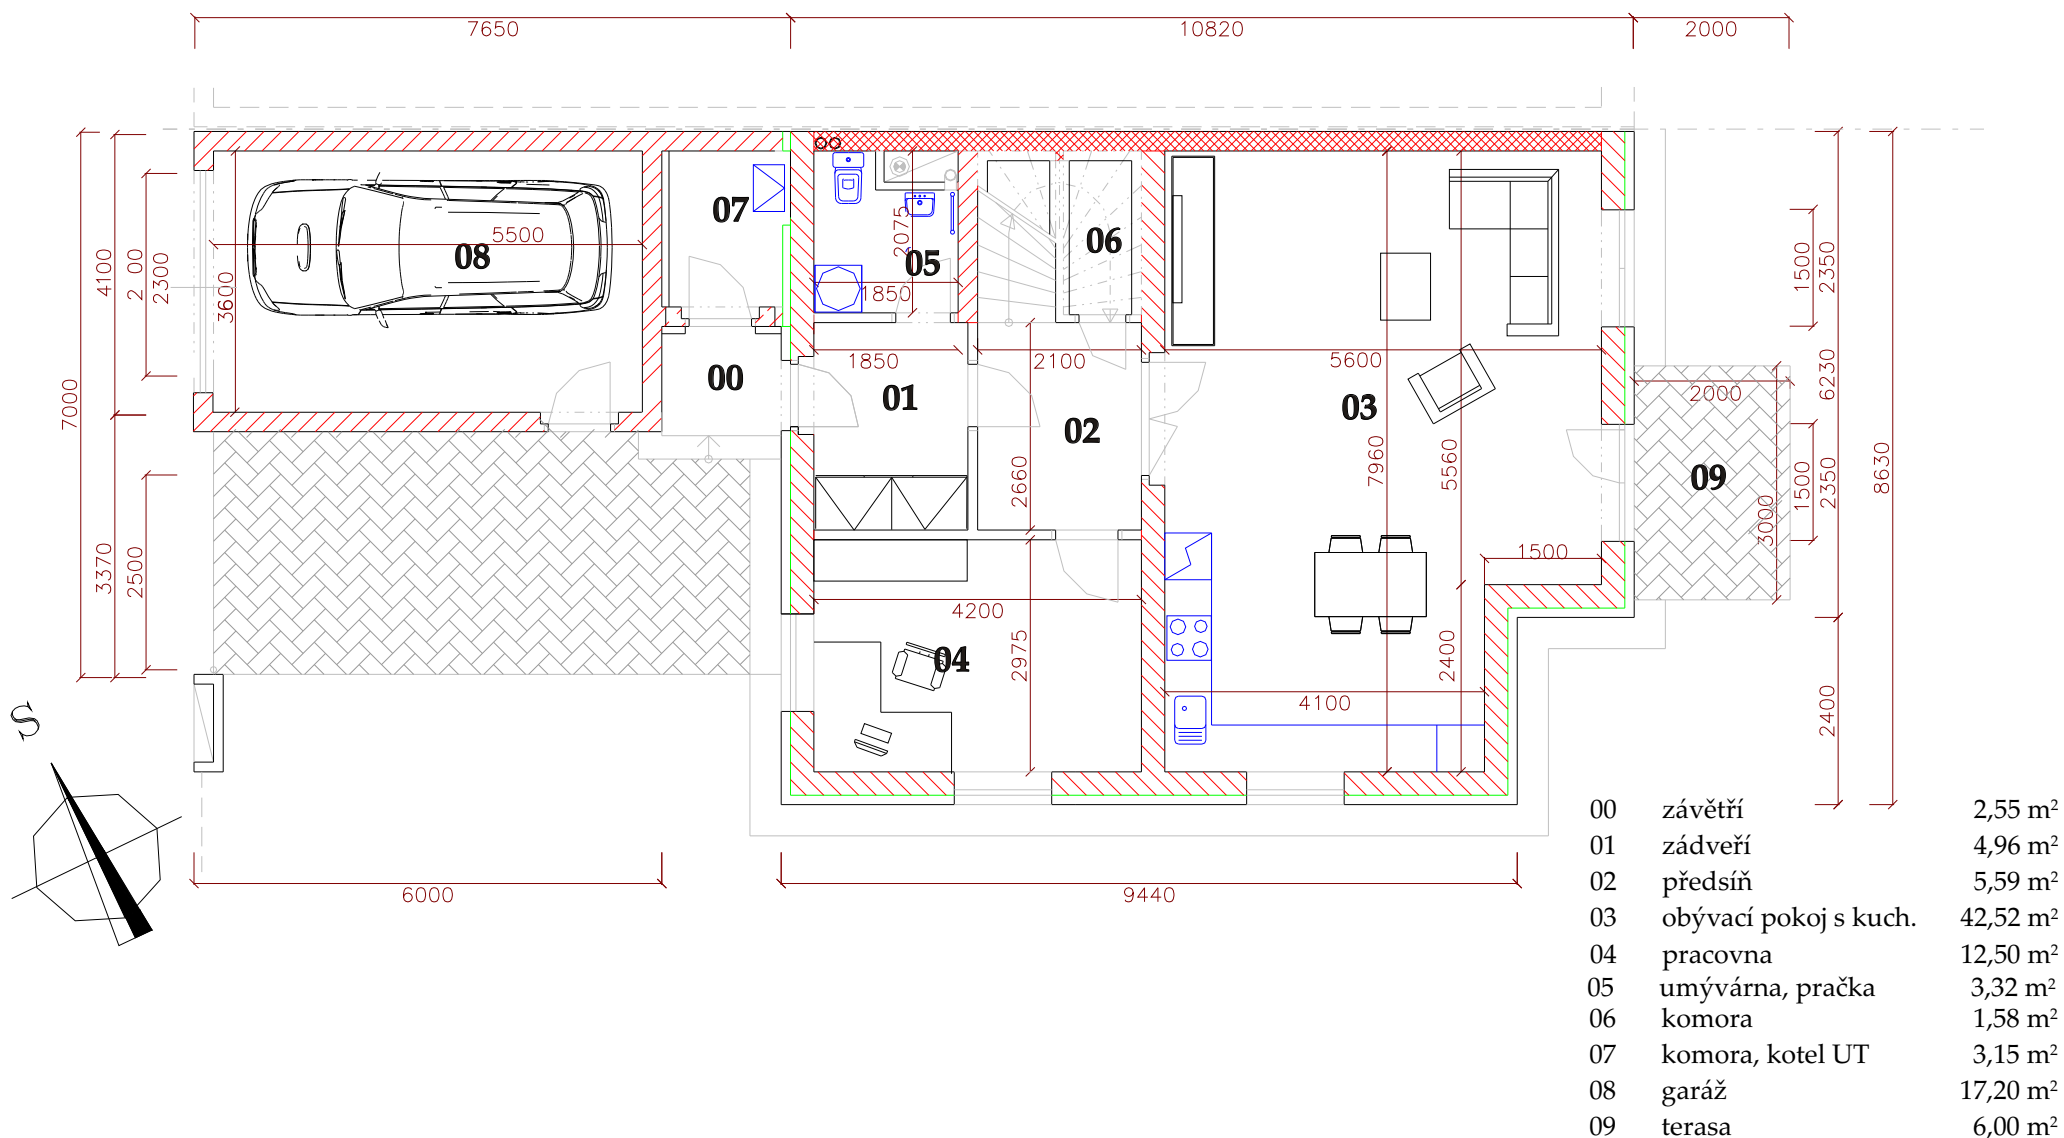

**TAR STAV**  
S.R.O.


PROJEKTANT  
PROARCH spol. s r.o.

**Gavlas**®

# 1 NP - přízemí - varianta 4+1

ilustrační příloha

## LEGENDA 1 NP

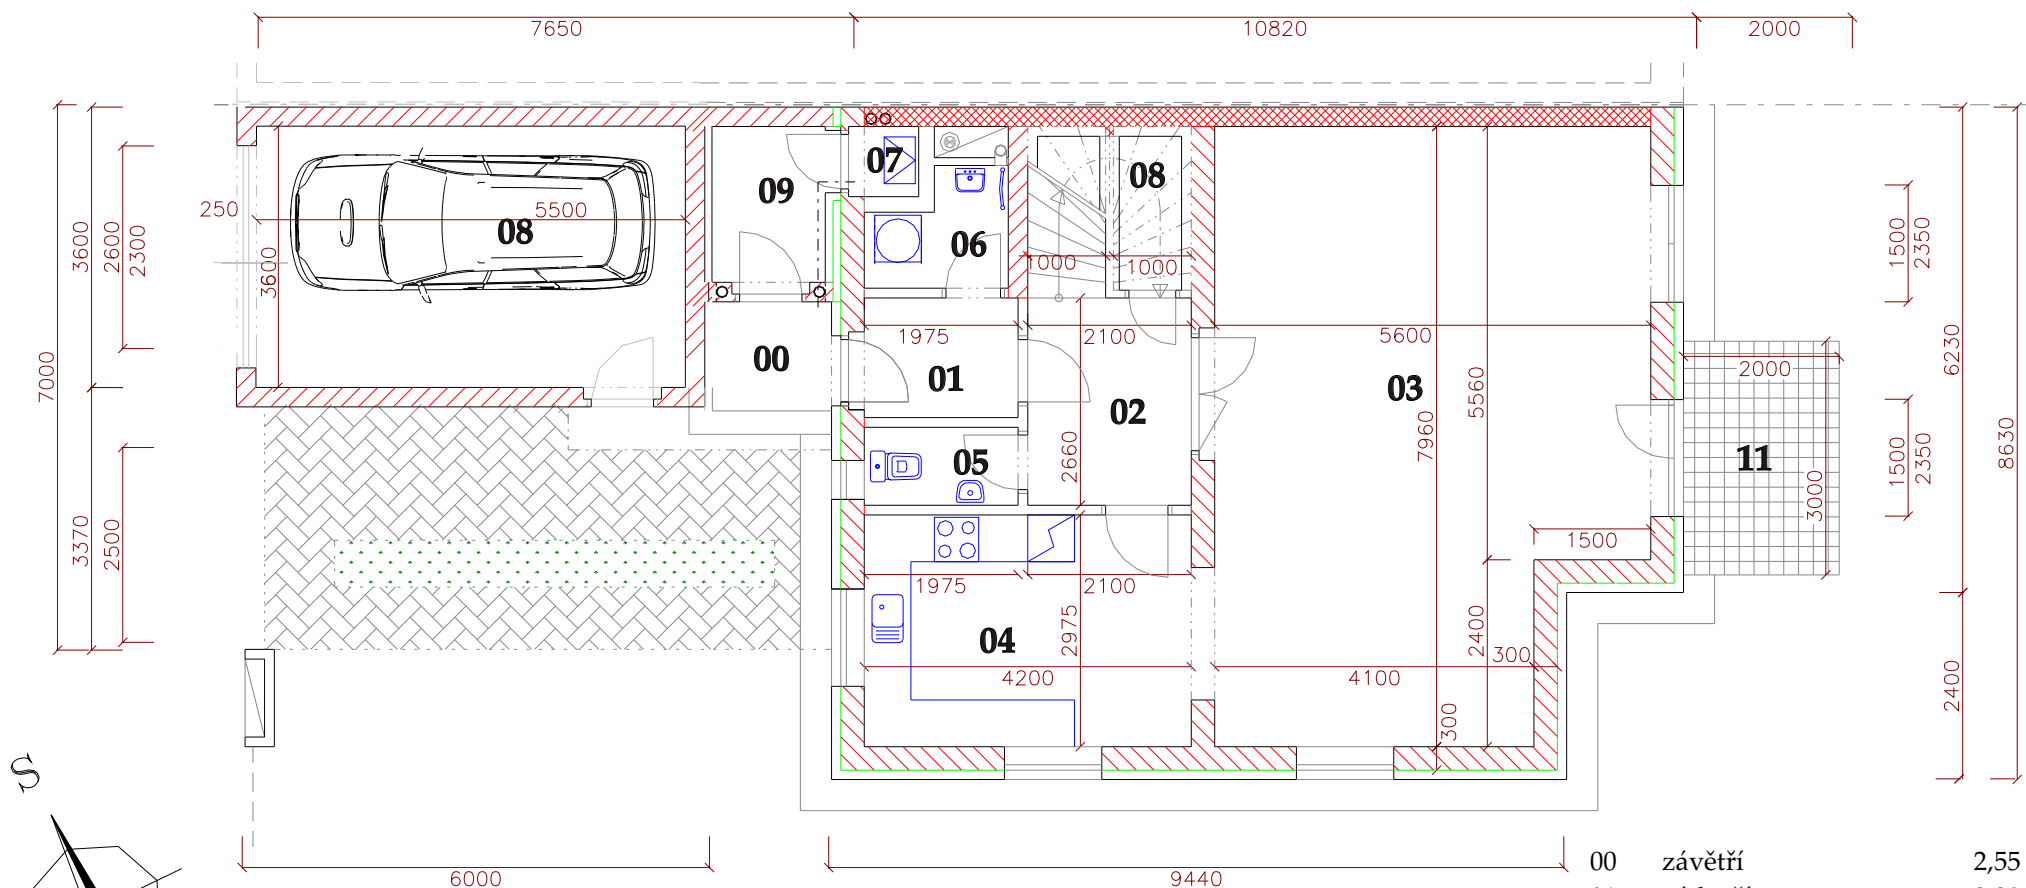

00	zavětrí	2,55 m <sup>2</sup>
01	zádveří	3,38 m <sup>2</sup>
02	předsíň	5,59 m <sup>2</sup>
03	obývací pokoj	42,52 m <sup>2</sup>
04	kuchyň	12,50 m <sup>2</sup>
05	WC	1,98 m <sup>2</sup>
06	umývárna, pračka	2,37 m <sup>2</sup>
07	kotel ÚT	0,95 m <sup>2</sup>
08	komora	1,58 m <sup>2</sup>
09	komora	3,15 m <sup>2</sup>
10	garáž	17,20 m <sup>2</sup>
11	terasa	6,00 m <sup>2</sup>

**TAR STAV**  
S.R.O.


PROJEKTANT  
PROARCH spol. s r.o.

**Gavlas**®


# 2 NP - podkroví

ilustrační příloha

## LEGENDA 2 NP

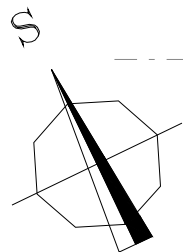

21	schodiště	4,62 m <sup>2</sup>
22	chodba	4,95 m <sup>2</sup>
23	ložnice	13,96 m <sup>2</sup>
24	ložnice	19,19 m <sup>2</sup>
25	ložnice	13,55 m <sup>2</sup>
26	koupelna	6,48 m <sup>2</sup>
27	WC	1,62 m <sup>2</sup>
28	terasa	8,02 m <sup>2</sup>

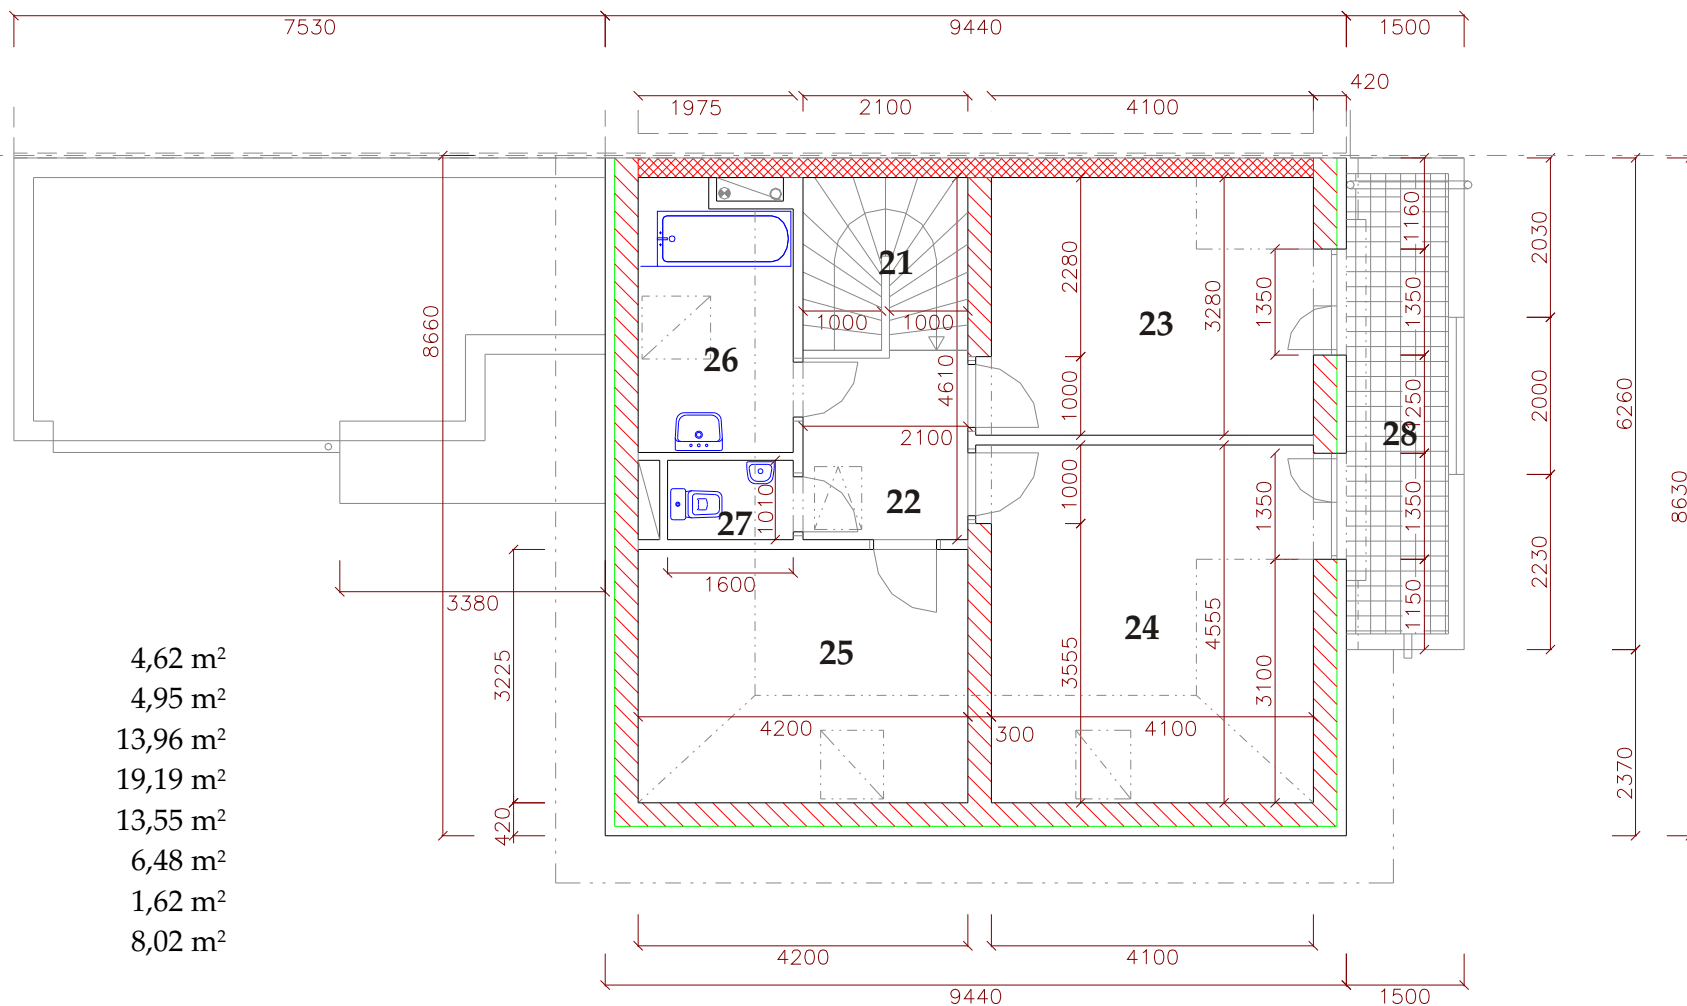


**TAR STAV**  
S.R.O.

PROJEKTANT  
**PROARCH** spol. s r.o.

**Gavlas**<sup>®</sup>

# 3 NP - neobytné podkroví (odkládací prostor)


ilustrační příloha

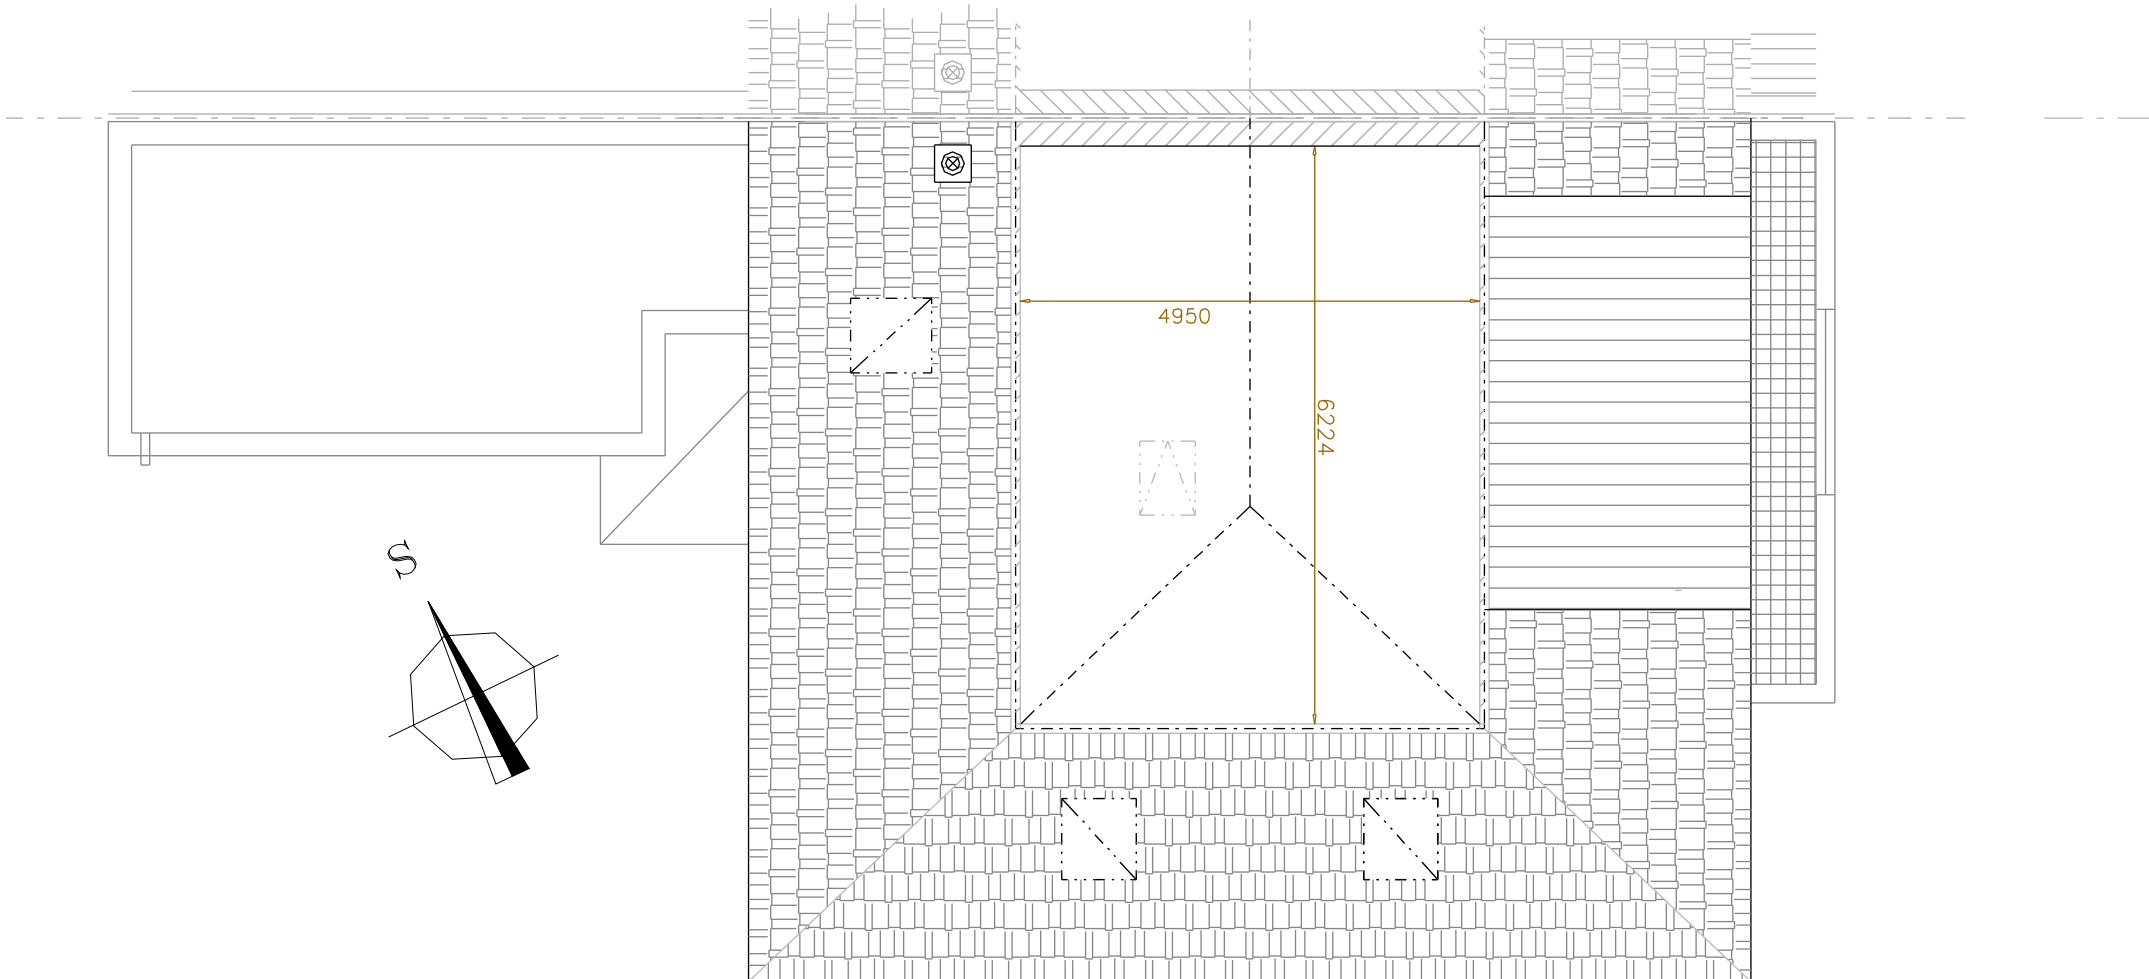


**TAR STAV**  
**S.R.O.**

PROJEKTANT  
**PROARCH** spol. s r.o.

**Gavlas**<sup>®</sup>

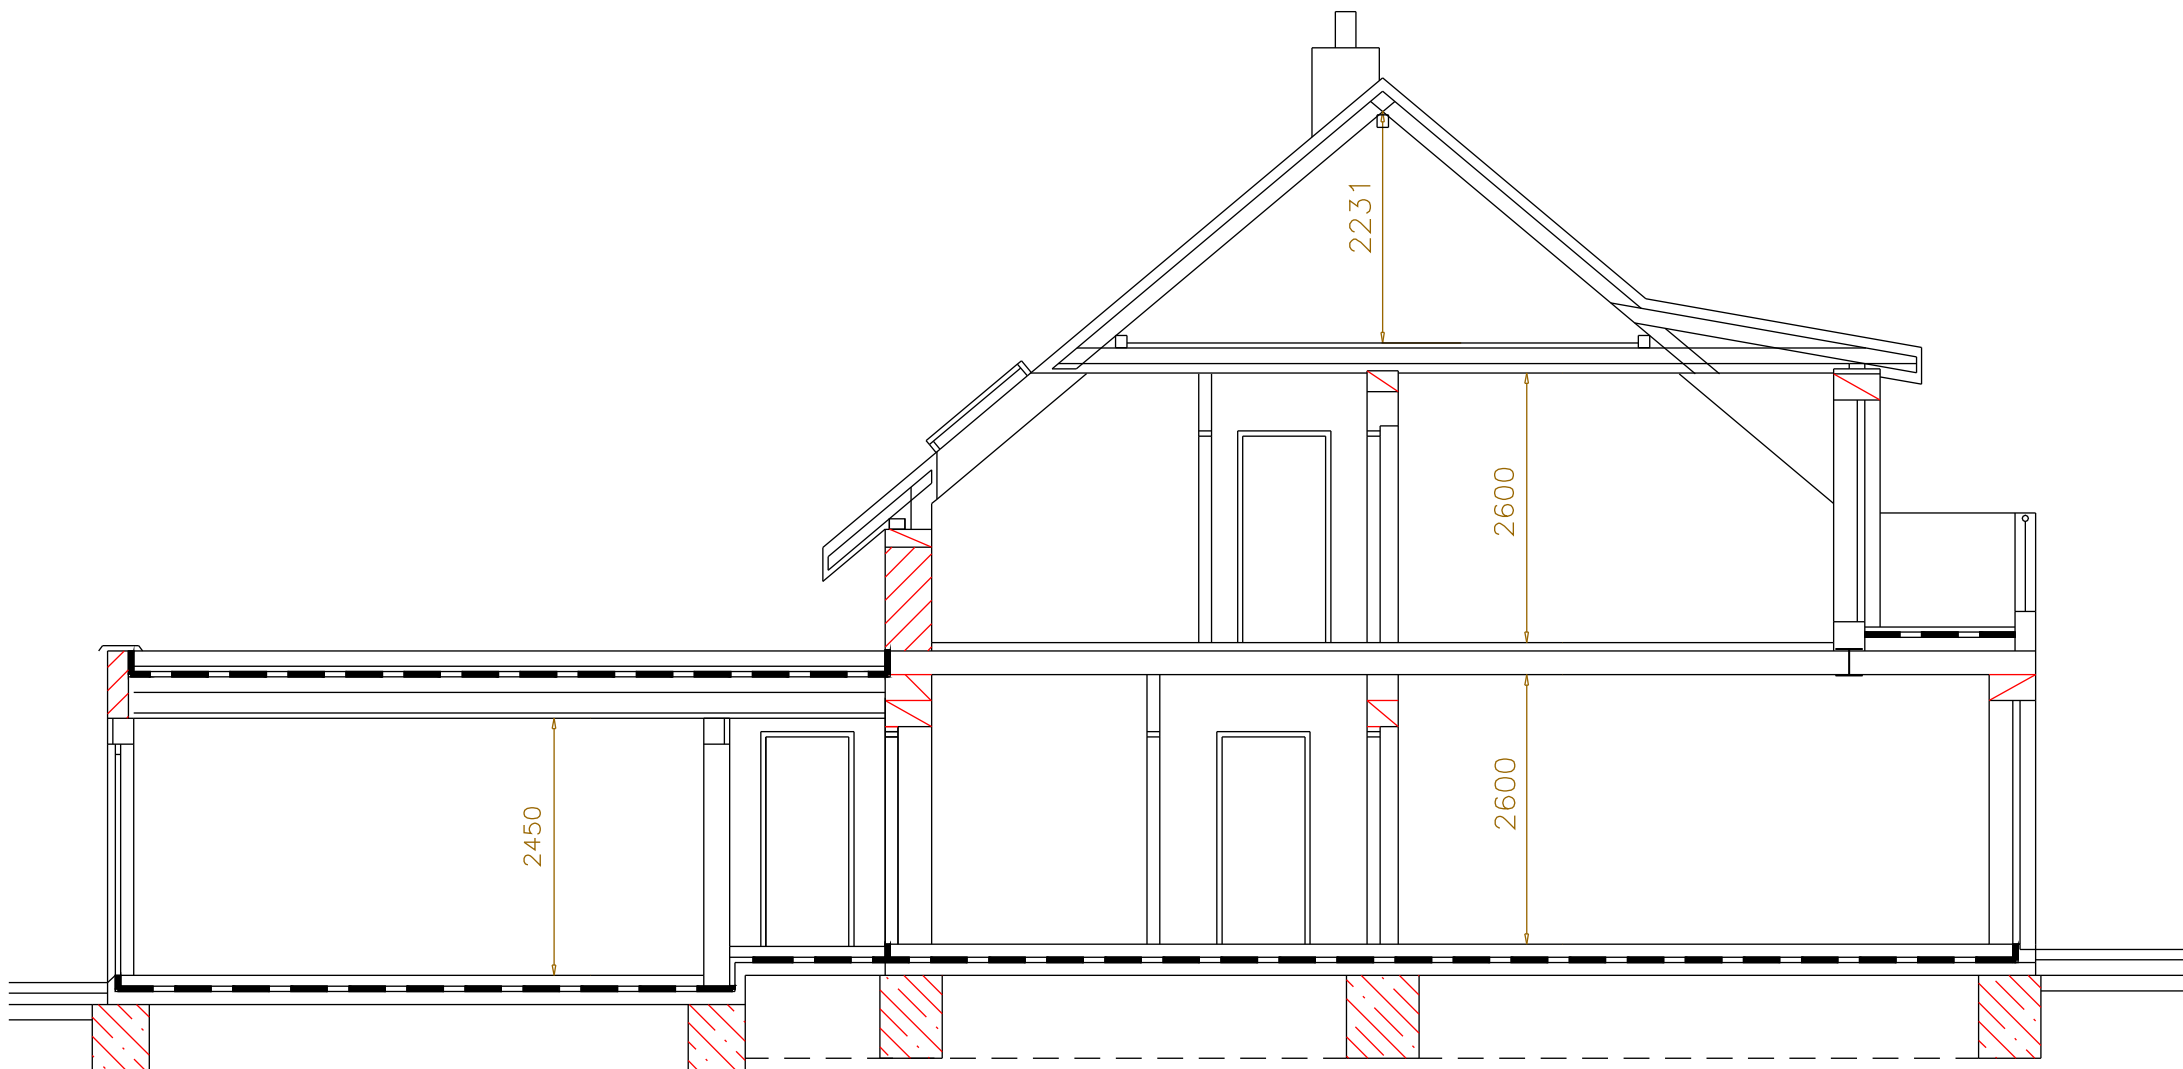

# C3 pohledy

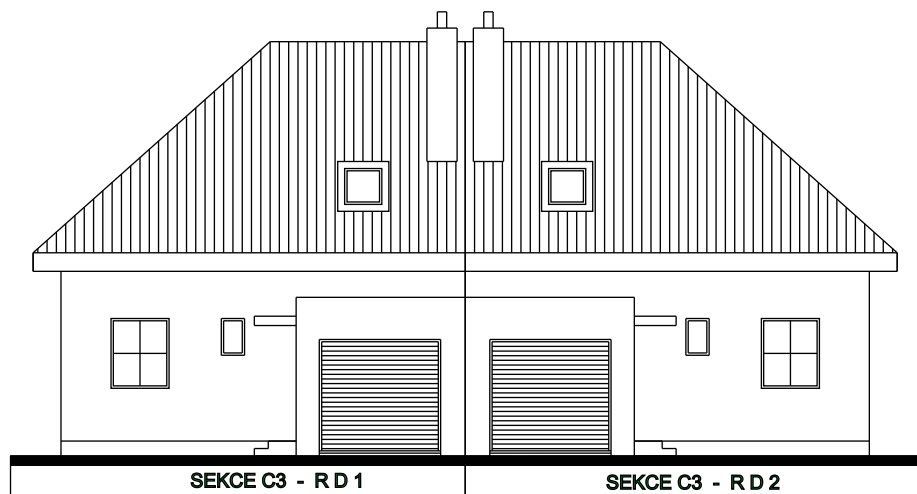

POHLED Z ULICE



POHLED BOČNÍ



POHLED ZE ZAHRADY

**TAR STAV**

**S.P.O.**

PROJEKTANT  
**PROARCH** spol. s r.o.

**Gavlas**<sup>®</sup>